

DINAS PEKERJAAN UMUM
KOTA BALIKPAPAN

NO	KETERANGAN	PARAF

NAMA KEGIATAN
PEMBANGUNAN JEMBATAN PERUMAHAN ATAS AIR
BALIKPAPAN BARAT (TAHAP V)

PEKERJAAN :
DED (REVIEW DESIGN)

LOKASI
MARGA SARI BALIKPAPAN BARAT
KOTA BALIKPAPAN

NAMA GAMBAR

PETA SITUASI PEKERJAAN TAHUN 2009

KONSULTAN PERENCANA
P. T. H A N A T A
Jl. Teuku Umar 3B
Samarinda

PENANGGUNGJAWAB
DIREKTUR UTAMA
H. ANDOOTOBO, MT

Team Leader
I. Eki Santosa, MT

Bridge Engineer
Ir. Kevrius Yul Pengdali

Highway Engineer
Ir. Dody Widodo

Quantity/Cont Estimate
Ir. Sunetman Halim

Drafterman
Eglastyo And


DIREKTOR
R.M. PRIHONO, S

KERALA BIDANG
BINA MARGA
KUSUMA PALINDIH
NIP. : 19680729.199401.1.001

KERALA DINAS
PEKERJAAN UMUM
KOTA BALIKPAPAN
Hj. SRI SOSTANTINAH
NIP. : 19690409.199003.2.003

SKALA
JLH LEMBAR
NO. LBR

TITIK PANCANG 124B
x = 236,218 m
y = 31,291 m

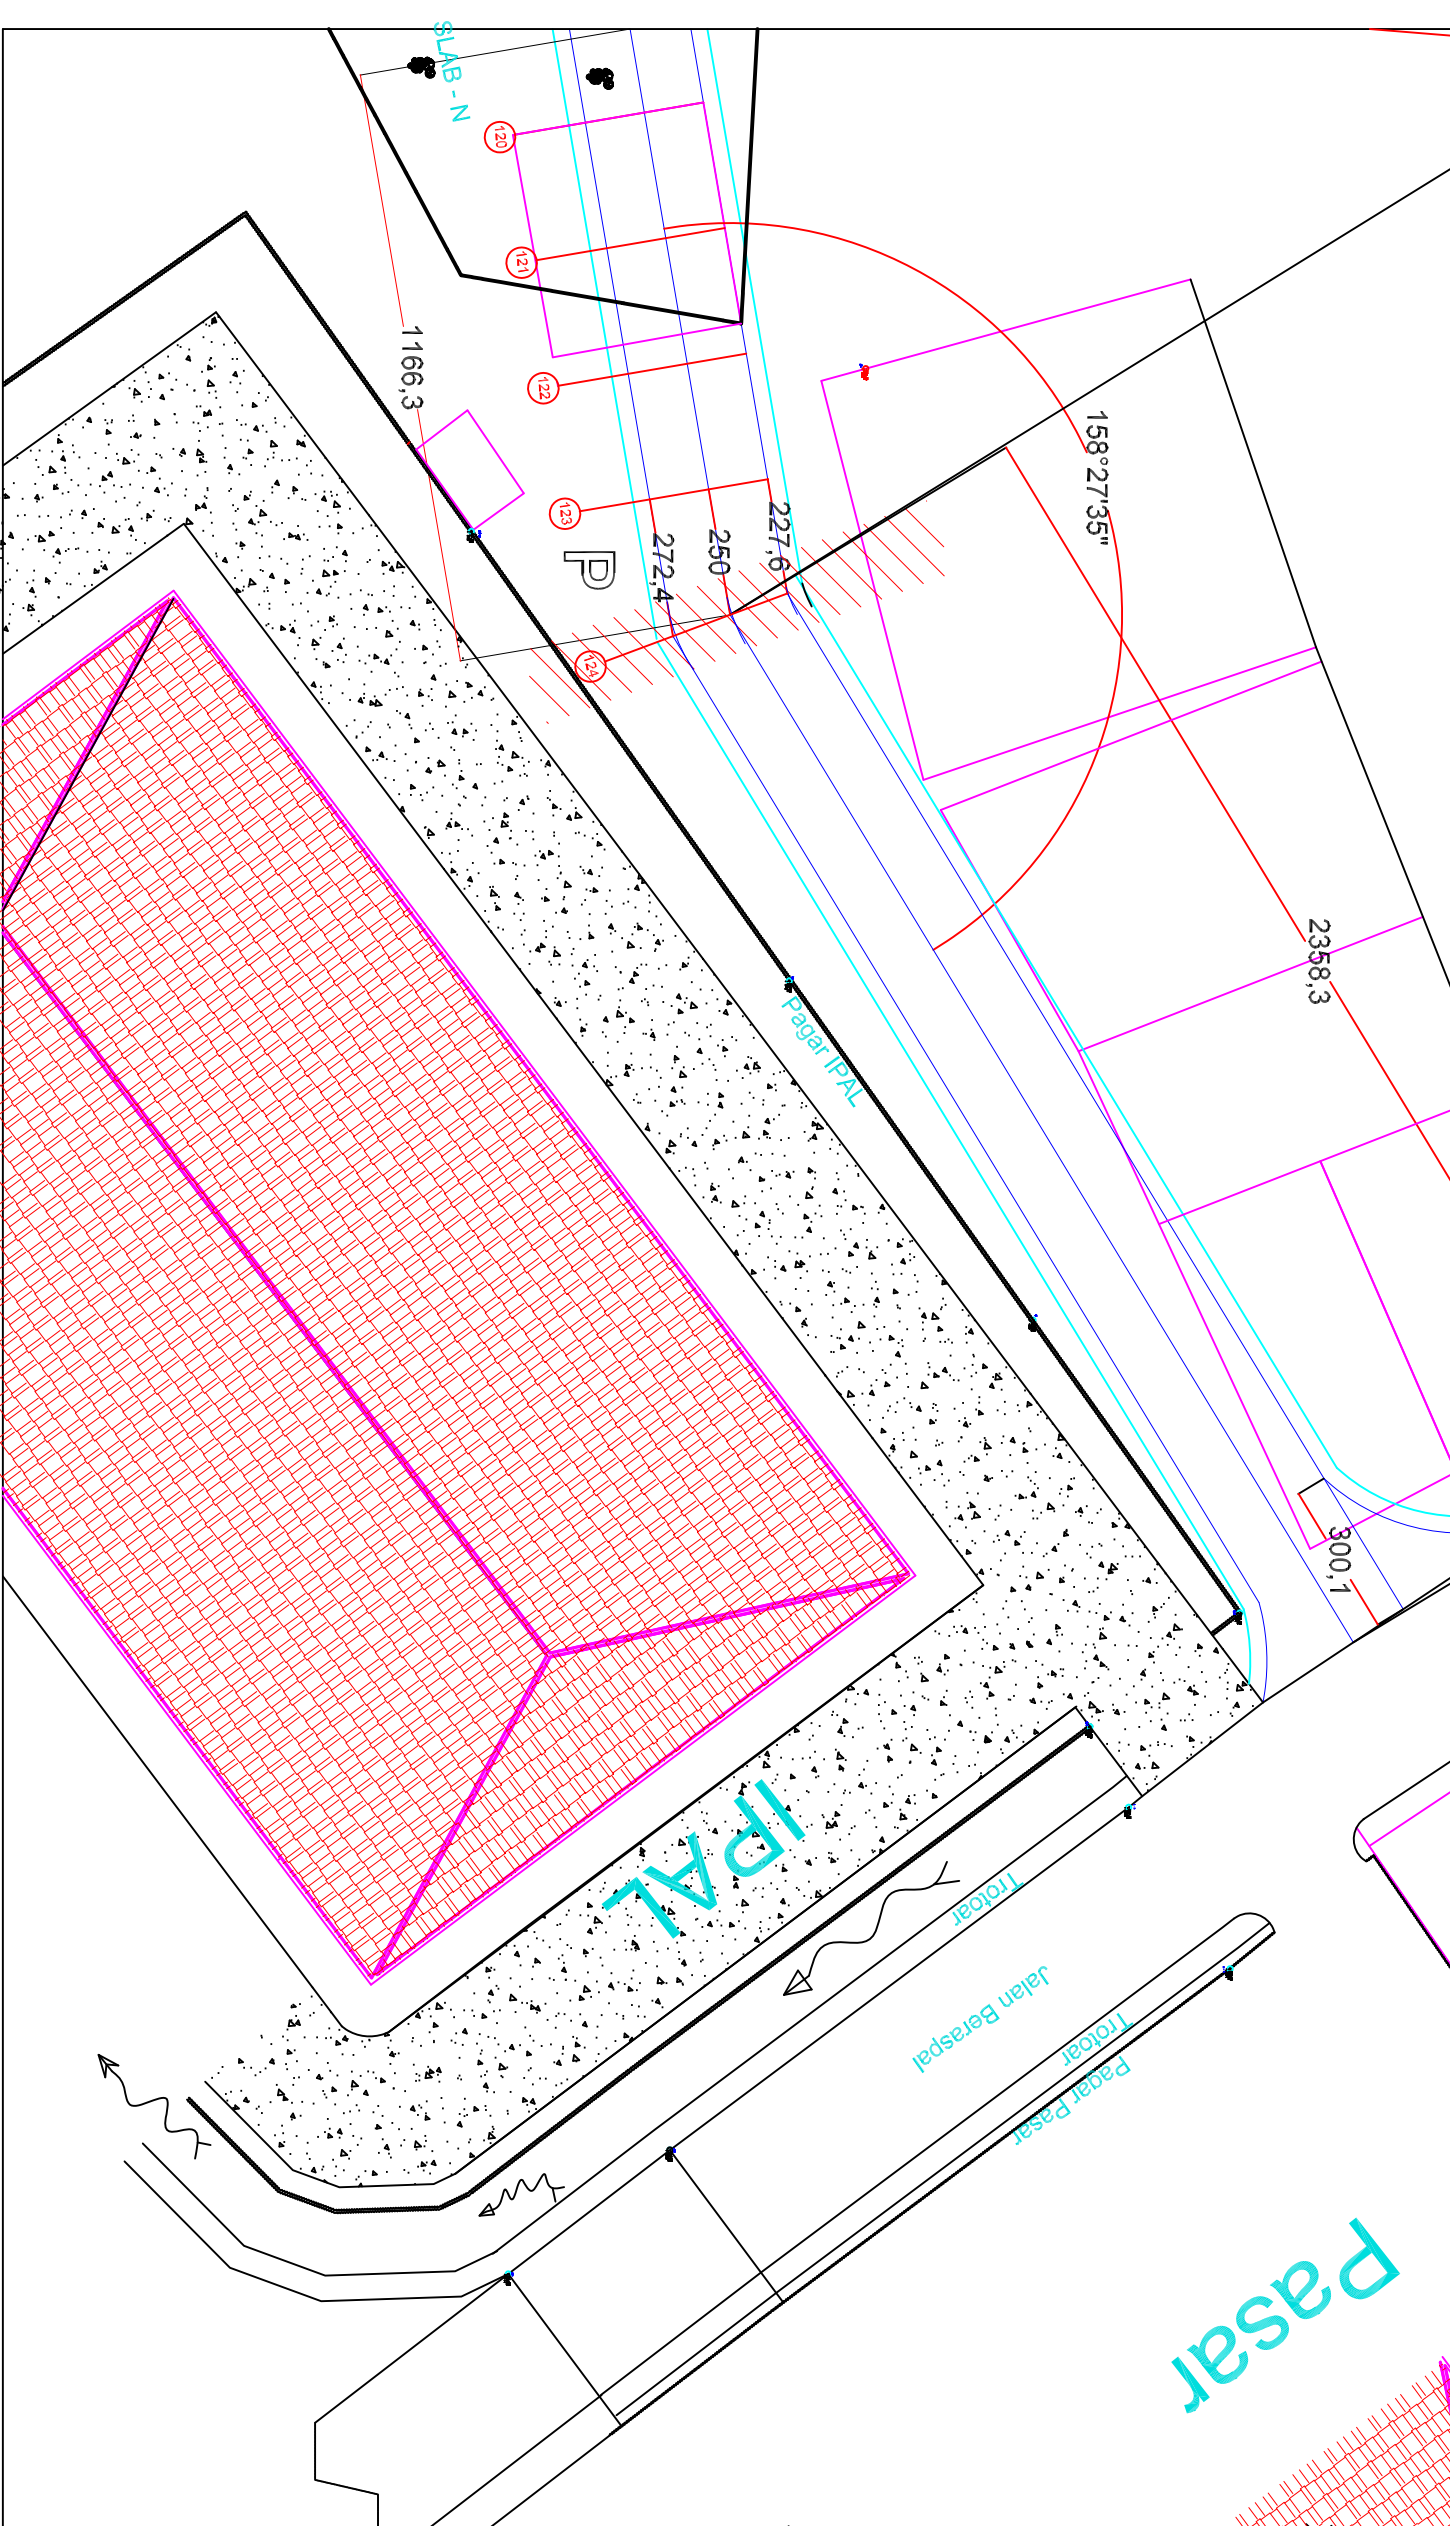

45	7
----	---