

DINAS PEKERJAAN UMUM
KOTA BALIKPAPAN

NO	KETERANGAN	PARAF

NAMA KEGIATAN
PEMBANGUNAN JEMBATAN PERUMAHAN ATAS AIR
BALIKPAPAN BARAT (TAHAP V)

PEKERJAAN :

DED (REVIEW DESIGN)

LOKASI

MARGA SARI BALIKPAPAN BARAT
KOTA BALIKPAPAN
NAMA GAMBAR

POT. MEMANJANG PEKERJAAN TAHUN 2009

KONSULTAN PERENCANA

P. T. H A N A T A
Jl. Teuku Umar 3B
Samarinda

PENANGGUNGJAWAB

DIREKTUR UTAMA

H. RINDO TOROJO, MT

Team Leader	✓	Ir. Edli Santosa, MT	<i>[Signature]</i>
Bridge Engineer		Ir. Nurliana Yul Pangali	<i>[Signature]</i>
Highway Engineer		Ir. Dody Widodo	<i>[Signature]</i>
Quantity/Cost Estimate		Ir. Surestama Halim	<i>[Signature]</i>
Draftsman		Egastyo, And	<i>[Signature]</i>

DIREKTOR UTAMA

PELAYAT PERUBAH KOMITMEN

KASIR PERENCANAAN

TEKNIK DAN PENGAWASAN

IRMA PERTIWI

RM. PRIHONO. S

NIP : 19701121.200003.2.004

NIP : 19691206.199303.1.007

DIREKTUR UTAMA

KEPALA BIDANG

BINA MARGA

KUSUMA PALINDIH

Hj. SRI SOSTANTINAH

NIP : 19620726.199401.1.001

NIP : 19660409.199003.2.003


SKALA

JLH LEMBAR

NO. LBR

45

8

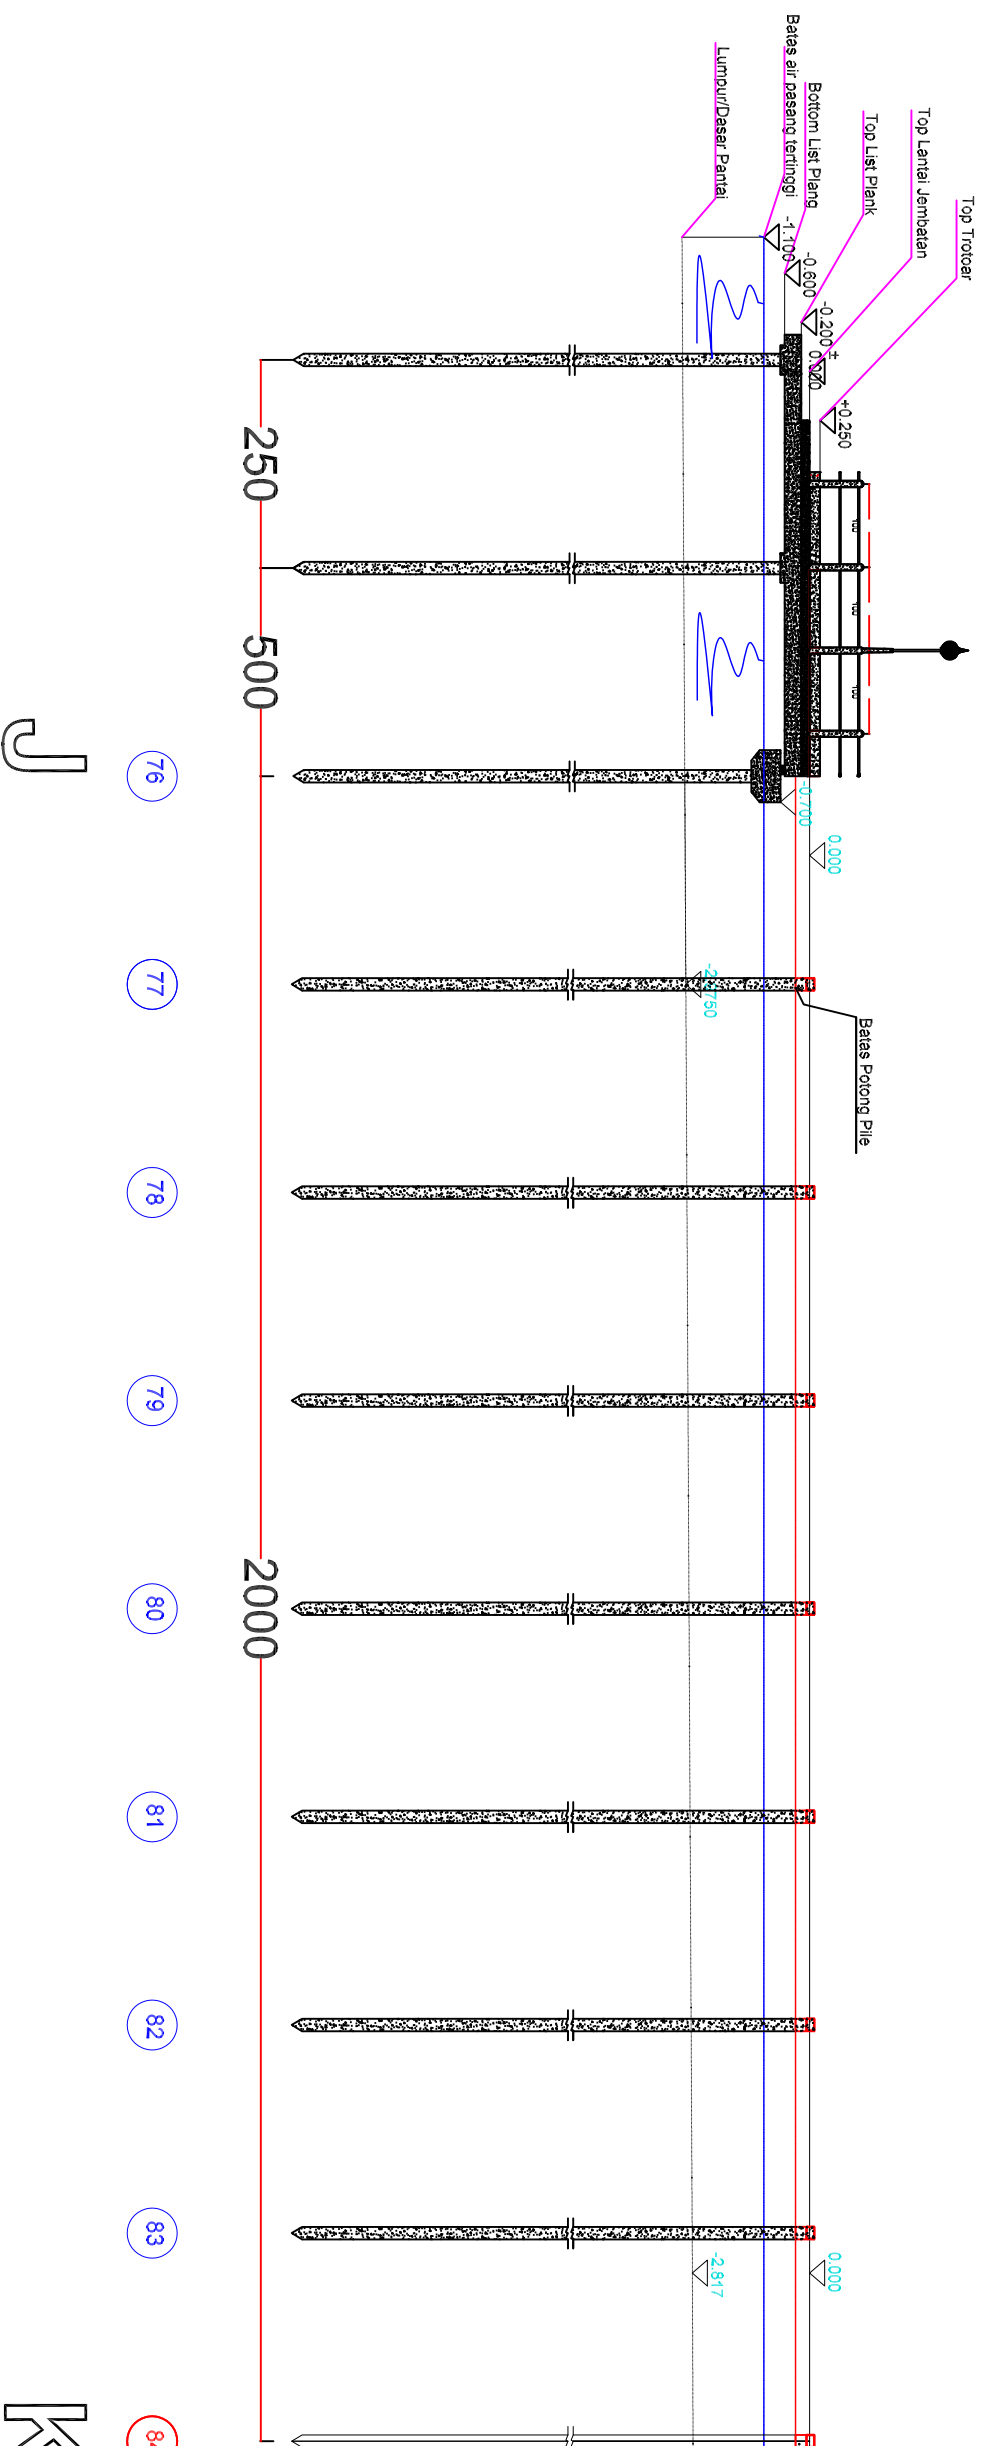

J

K