

DINAS PEKERJAAN UMUM  
KOTA BALIKPAPAN

NO	KETERANGAN	PARAF
----	------------	-------

--	--	--

NAMA KEGIATAN  
PEMBANGUNAN JEMBATAN PERUMAHAN ATAS AIR  
BALIKPAPAN BARAT ( TAHAP V )

PEKERJAAN :

DED ( REVIEW DESIGN )

LOKASI


MARGA SARI BALIKPAPAN BARAT  
KOTA BALIKPAPAN

NAMA GAMBAR

POT. MEMANANG PEKERJAAN TAHUN 2009

KONSULTAN PERENCANA

P. T. H A N A T A  
Jl. Teuku Umar 3B  
Semarang

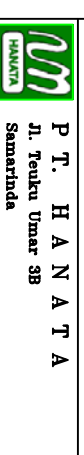

PEMANANGGUNGJAWAB

DIREKTUR UTAMA

*[Signature]*  
H. ANDOOTOBO, MT

Team Leader

Ir. Edli Santosa, MT

Bridge Engineer

Ir. Nurhita Yul Pangloli

Highway Engineer

Ir. Dody Widodo

Quantity/Cost Estimate

Ir. Surestiana Halim

Drafterman

Egiasyo, And

DIREKTOR UTAMA

DIPERIKSA

KASI PERENCANAAN  
TEKNIK DAN PENGAWASAN

IRMA PERITTI

NIP : 19701121.200003.2.004

KM. PRIBONO. S

NIP : 19691206.199303.1.007

DISERTUJUI

KEPALA BIDANG  
BINA MARGA

KEPALA DINAS  
PEKERJAAN UMUM  
KOTA BALIKPAPAN

KUSUMA PALINDIH

NIP : 19620728.199401.1.001


Hj. SRI SOETANTINAH

NIP. 19580408.199003.2.003

SKALA

JLH LEMBAR

NO. LBR

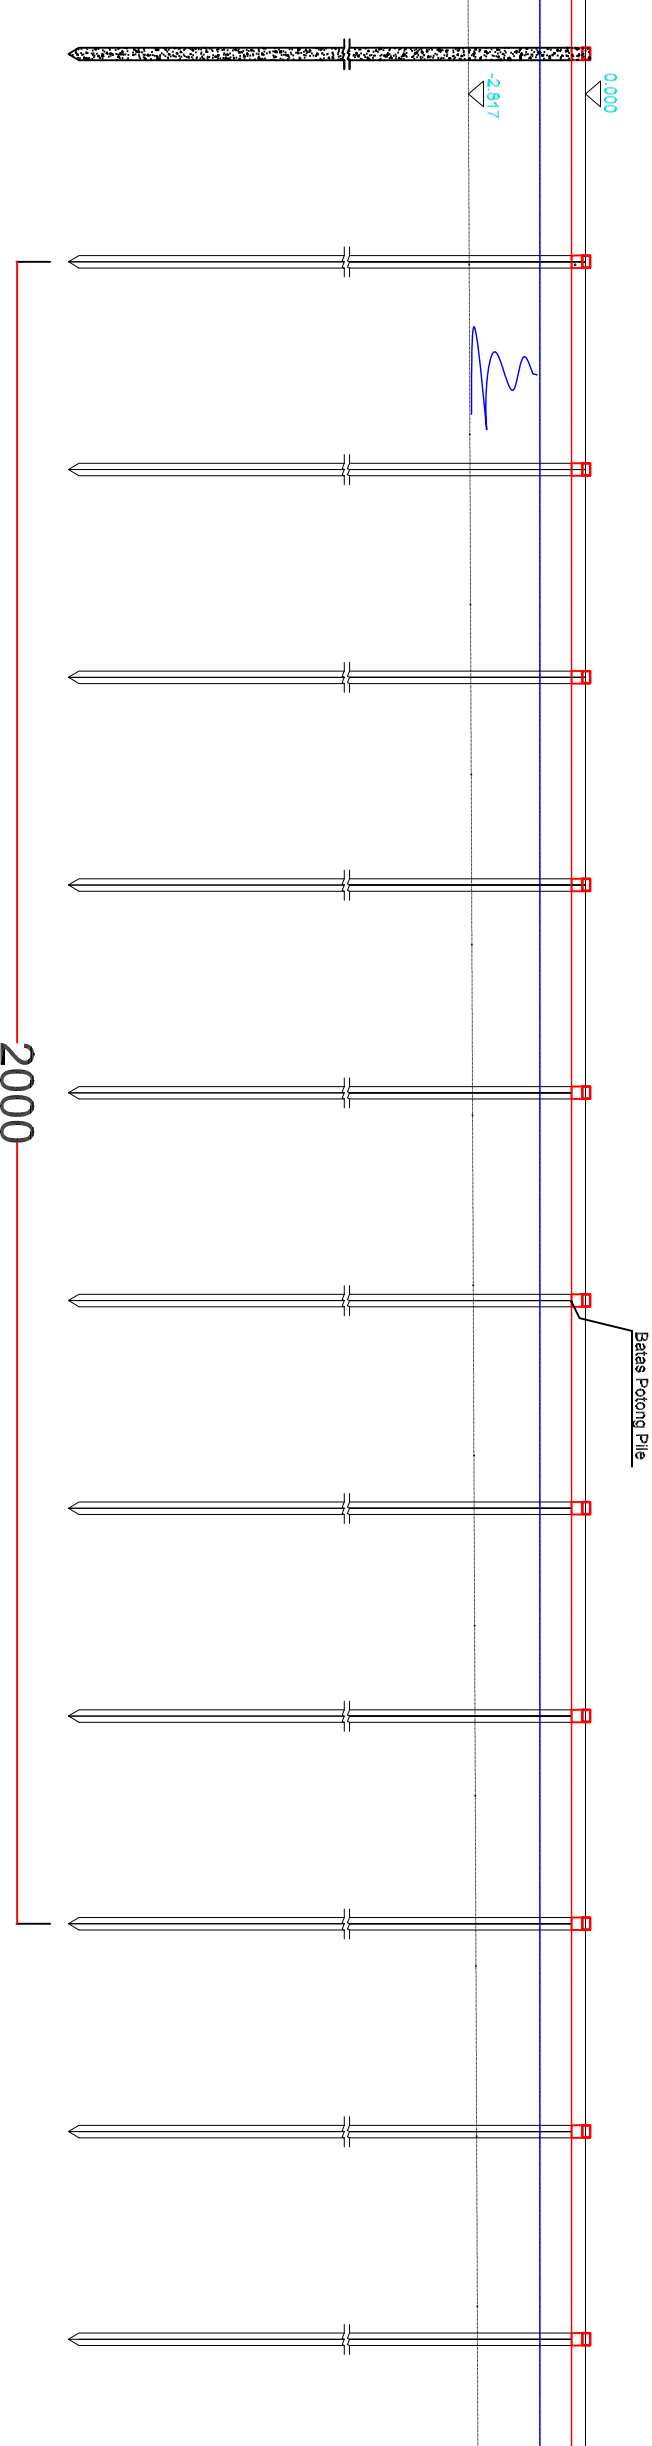

K

L

- 83
- 84
- 85
- 86
- 87
- 88
- 89
- 90
- 91
- 92
- 93
- 94