

DINAS PEKERJAAN UMUM  
KOTA BALIKPAPAN

NO	KETERANGAN	PARAF

NAMA KEGIATAN

PEMBANGUNAN JEMBATAN PERUMAHAN ATAS AIR  
BALIKPAPAN BARAT ( TAHAP V )

PEKERJAAN :

DED ( REVIEW DESIGN )

LOKASI

MARGA SARI BALIKPAPAN BARAT  
KOTA BALIKPAPAN

NAMA GAMBAR

POT. MEMANANG PEKERJAAN TAHUN 2009

KONSULTAN PERENCANA

P. T. H A N A T A  
Jl. Teuku Umar 3B  
Samarinda

PENANGGUNGJAWAB

DIREKTUR UTAMA

H. MDDUDOTOKO, MT

Team Leader ✓ Ir. Eki Santosa, MT ✓

Bridge Engineer Ir. Nivius Yul Pangdih ✓

Highway Engineer Ir. Dody Wlode ✓

Quantity/Coef. Estimate Ir. Suretan Halim ✓

Drafterman Egieltyo, Amd ✓

DIREKTOR UTAMA

KASIR PERENCANAAN  
TEKNIK DAN PENGAWASAN

IRMA PERTIWI

NIP : 19701121.2000003.2.004

NIP : 19631206.199303.1.007

PELABAT PEMBAYAR KOMITMEN

R.M. PRIHONO, S

NIP : 19631206.199303.1.007

KEPALA BIDANG  
BINA MARGA

KUSUMA PALINDIH

NIP : 19620728.199401.1.001

KEPALA DINAS  
PEKERJAAN UMUM  
KOTA BALIKPAPAN


Hj. SRI SOETANTINAH

NIP. 19690409.199003.2.008

SKALA

JIH LEMBAR

NO. LBR

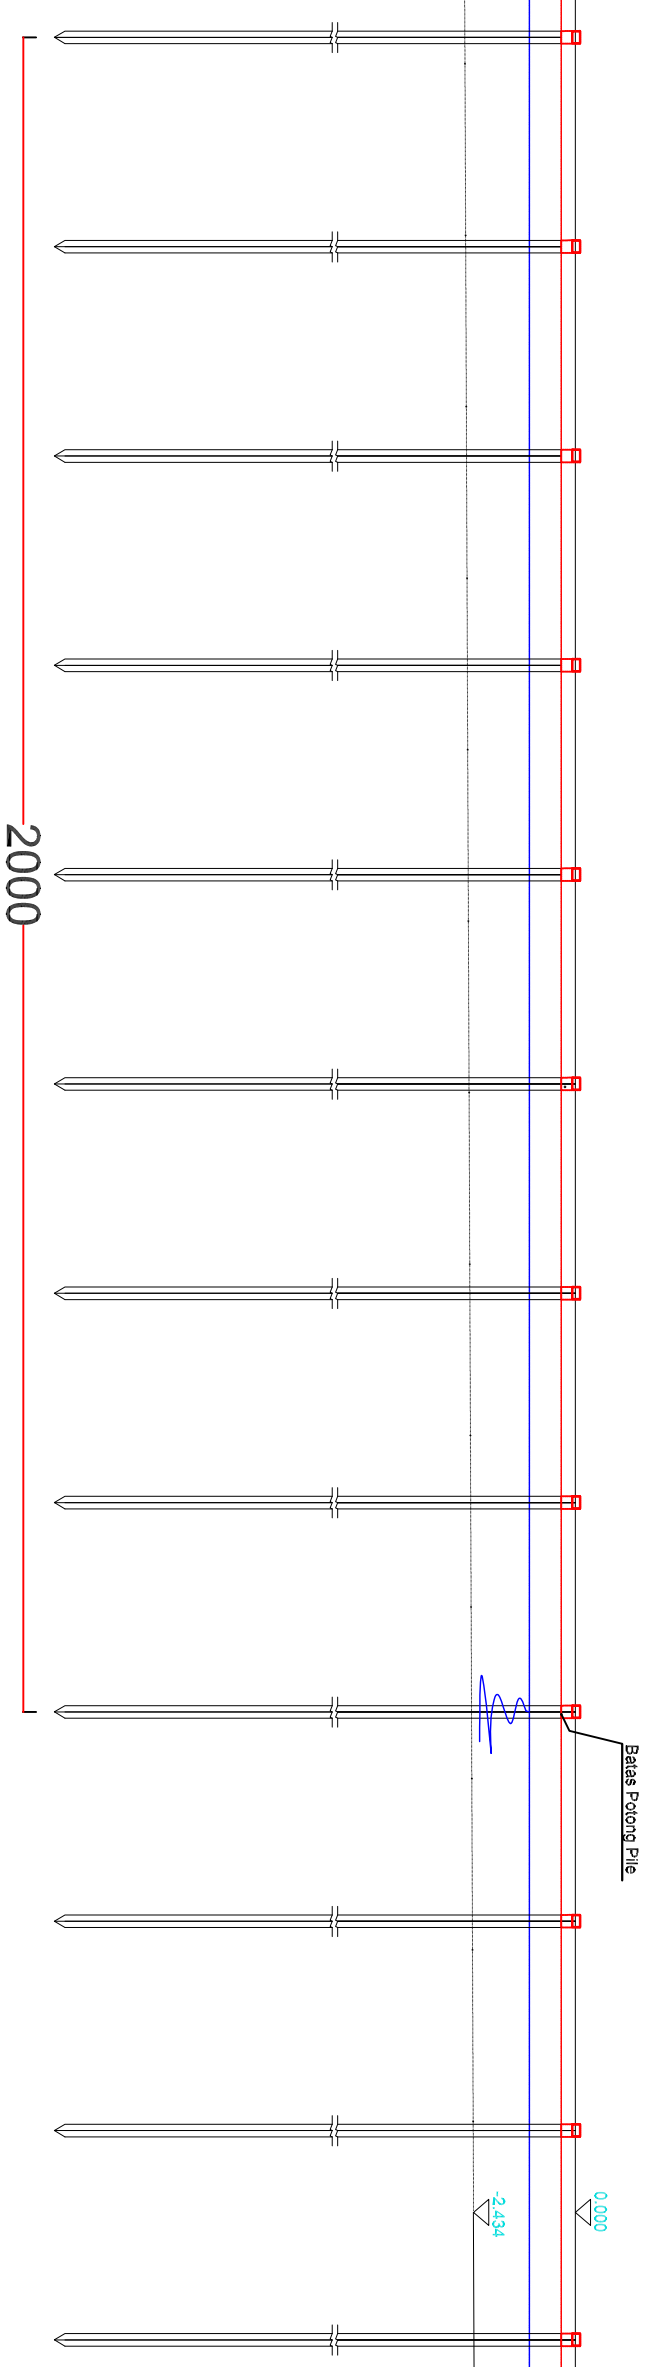

L

M

KEPALA BIDANG BINA MARGA	KEPALA DINAS PEKERJAAN UMUM KOTA BALIKPAPAN
KUSUMA PALINDIH NIP. : 19620728.199401.1.001	Hj. SRI SOETANTINAH NIP. 19690409.199003.2.008
SKALA	JIH LEMBAR
45	10