


NO	KETERANGAN	PARAF

POTONGAN B-B

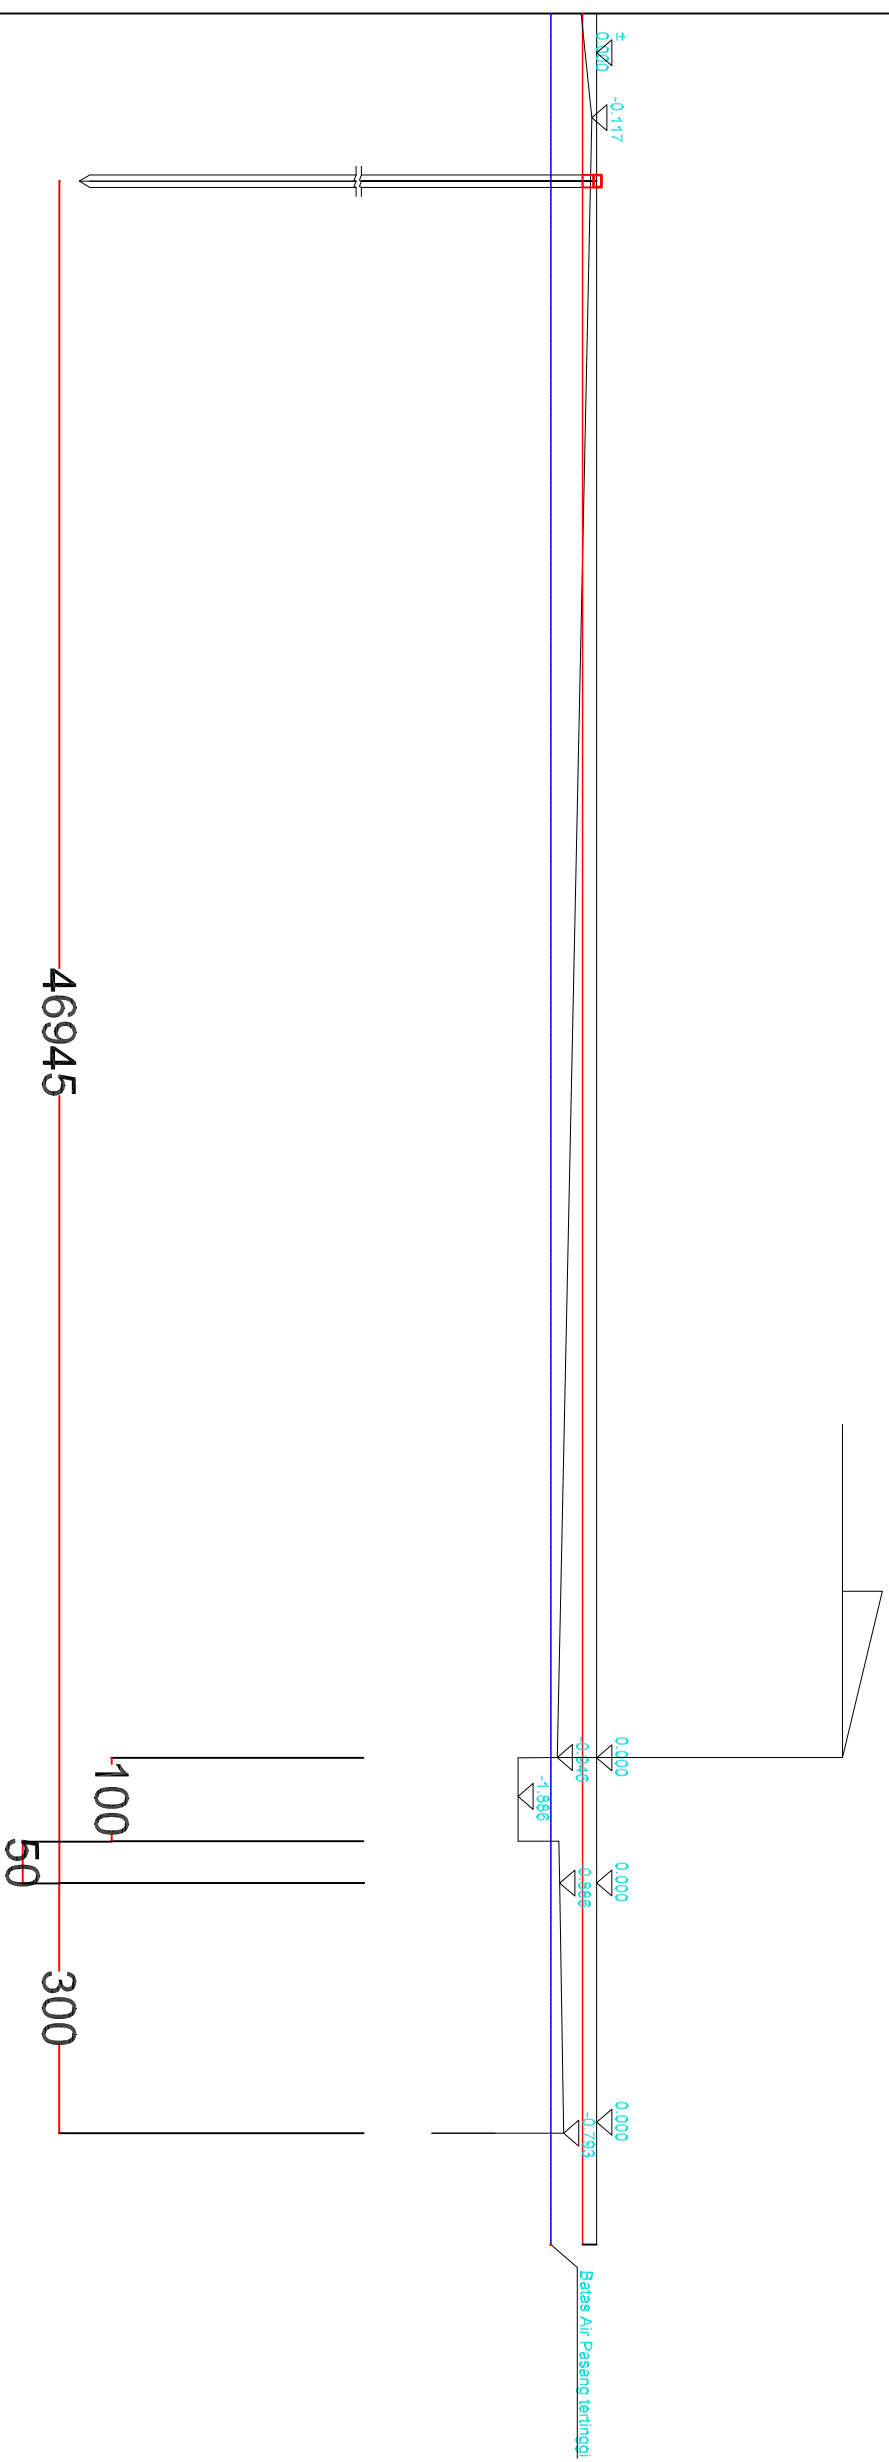

124
P

DINAS PEKERJAAN UMUM KOTA BALIKPAPAN		
NAMA KEGIATAN		
PEMBANGUNAN JEMBATAN PERUMAHAN ATAS AIR BALIKPAPAN BARAT (TAHAP V)		
PEKERJAAN :		
DED (REVIEW DESIGN)		
LOKASI		
MARGA SARI BALIKPAPAN BARAT KOTA BALIKPAPAN		
NAMA GAMBAR		
POT. MEMANANG PEKERJAAN TAHUN 2009		
KONSULTAN PERENCANA		
P. T. H A N A T A Jl. Teuku Umar 3B Samarinda		
PENANGGUNGJAWAB		
DIREKTOR UTAMA		
Y. ANDOOTOBO, Ir		
Team Leader	Ir. Edil Santosa, MT	
Bridge Engineer	Ir. Nurhas Yul Pangdih	
Highway Engineer	Ir. Dody Widodo	
Quantity/Cost Estimate	Ir. Surestman Halim	
Drafterman	Eglaetyo, Amd	
DIKETAHUI	DIPERIKSA	
KASI/PERENCANAAN TEKNIK DAN PENGAWASAN	PRABLAT PEKERJAAN KOMITMEN	
IRMA PERTIWI NIP. : 19701121.200003.2.004	R.M. PRIHONO. S NIP. : 19691206.199303.1.007	
DISERTUJUI		
KEPALA BIDANG BINA MARGA	KEPALA DINAS PEKERJAAN UMUM KOTA BALIKPAPAN	
KUSUMA PALINDIH NIP. : 19690728.199401.1.001	Hj. SRI SOESTANTINAH NIP. 19560408.199003.2.003	
SKALA	JLH LEMBAR	NO. LBR
	45	14