

NO	KETERANGAN	PARAF

NAMA KEGIATAN
PEMBANGUNAN JEMBATAN PERUMAHAN ATAS AIR
BALIKPAPAN BARAT (TAHAP V)

PEKERJAAN :
DED (REVIEW DESIGN)

LOKASI
MARGA SARI BALIKPAPAN BARAT
KOTA BALIKPAPAN

NAMA GAMBAR
POTONGAN MEMANJANG (I & J)

KONSULTAN PERENCANA
P T. H A N A T A
Jl. Teuku Umar 3B
Semarinda

PENANGGUNGJAWAB
DIREKTUR UTAMA
I. ANDOOTOLOKO, MT

Team Leader
Bridge Engineer
Highway Engineer
Quantity/Coat Estimate
Draftsman

DIREKTOR UTAMA
I. Bati Santosa, MT
Ir. Nurhisa Yul Pangalloh
Ir. Dody Widodo
Ir. Suretman Halim
Egiasyo, And

KASI PERENCANAAN
TEKNIK DAN PENGAWASAN
RMA PERTIWI
NIP : 19701121.2000032.004

PELABAT PERUBAH KOMITMEN
R.M. PRIHONO. S
NIP : 19631206.199303.1.007



DISERTUJUI
KERALA BIDANG
BINA MARGA
KUSUMA PALINDIH
NIP : 19690728.199401.1.001

SKALA
1 : 100

JUH LEMBAR
53

NO. LBR
15

POTONGAN MEMANJANG I

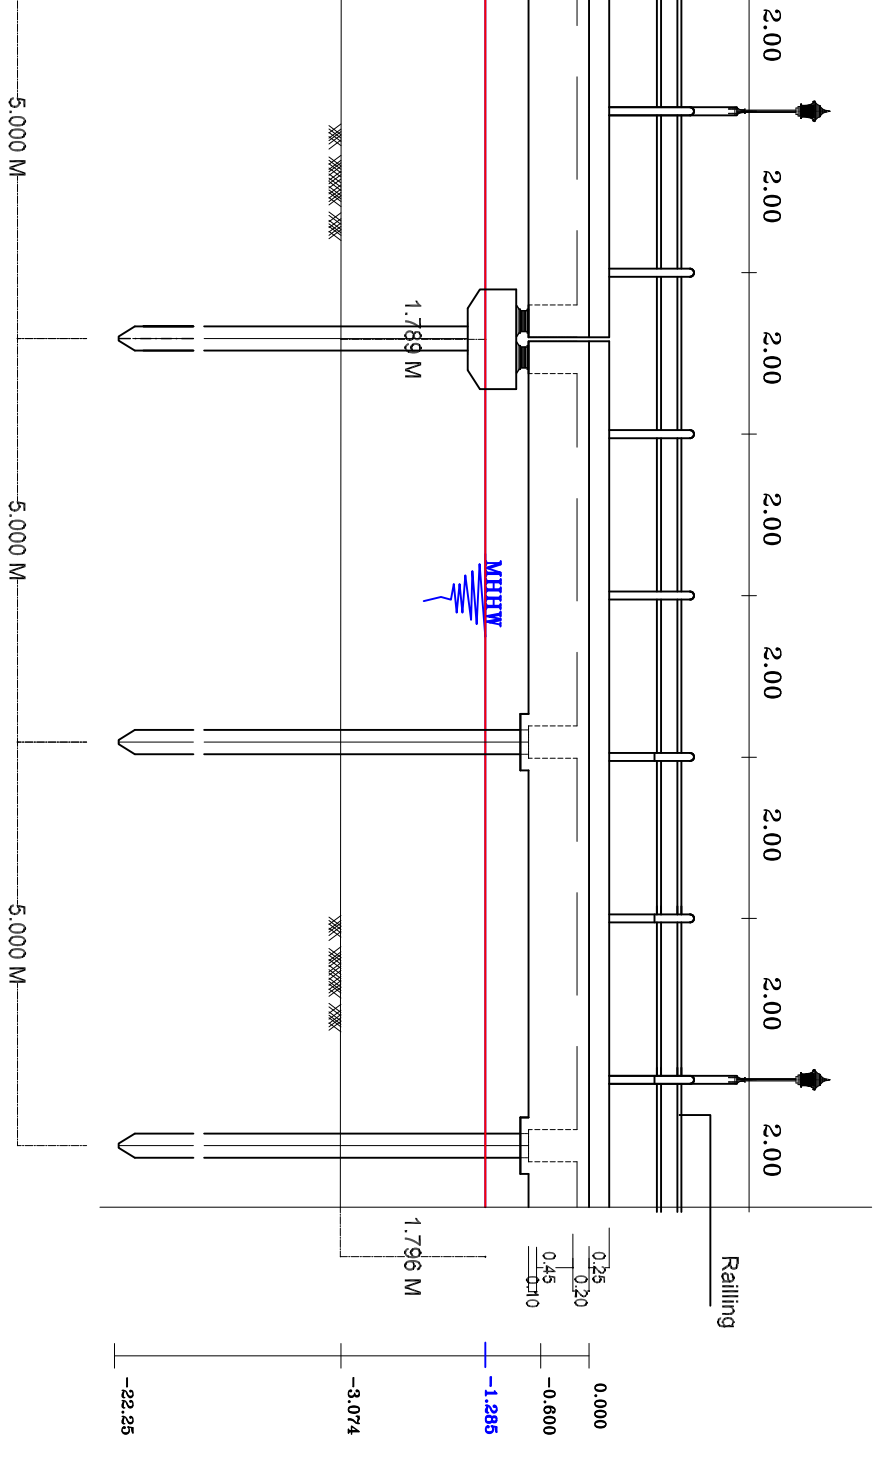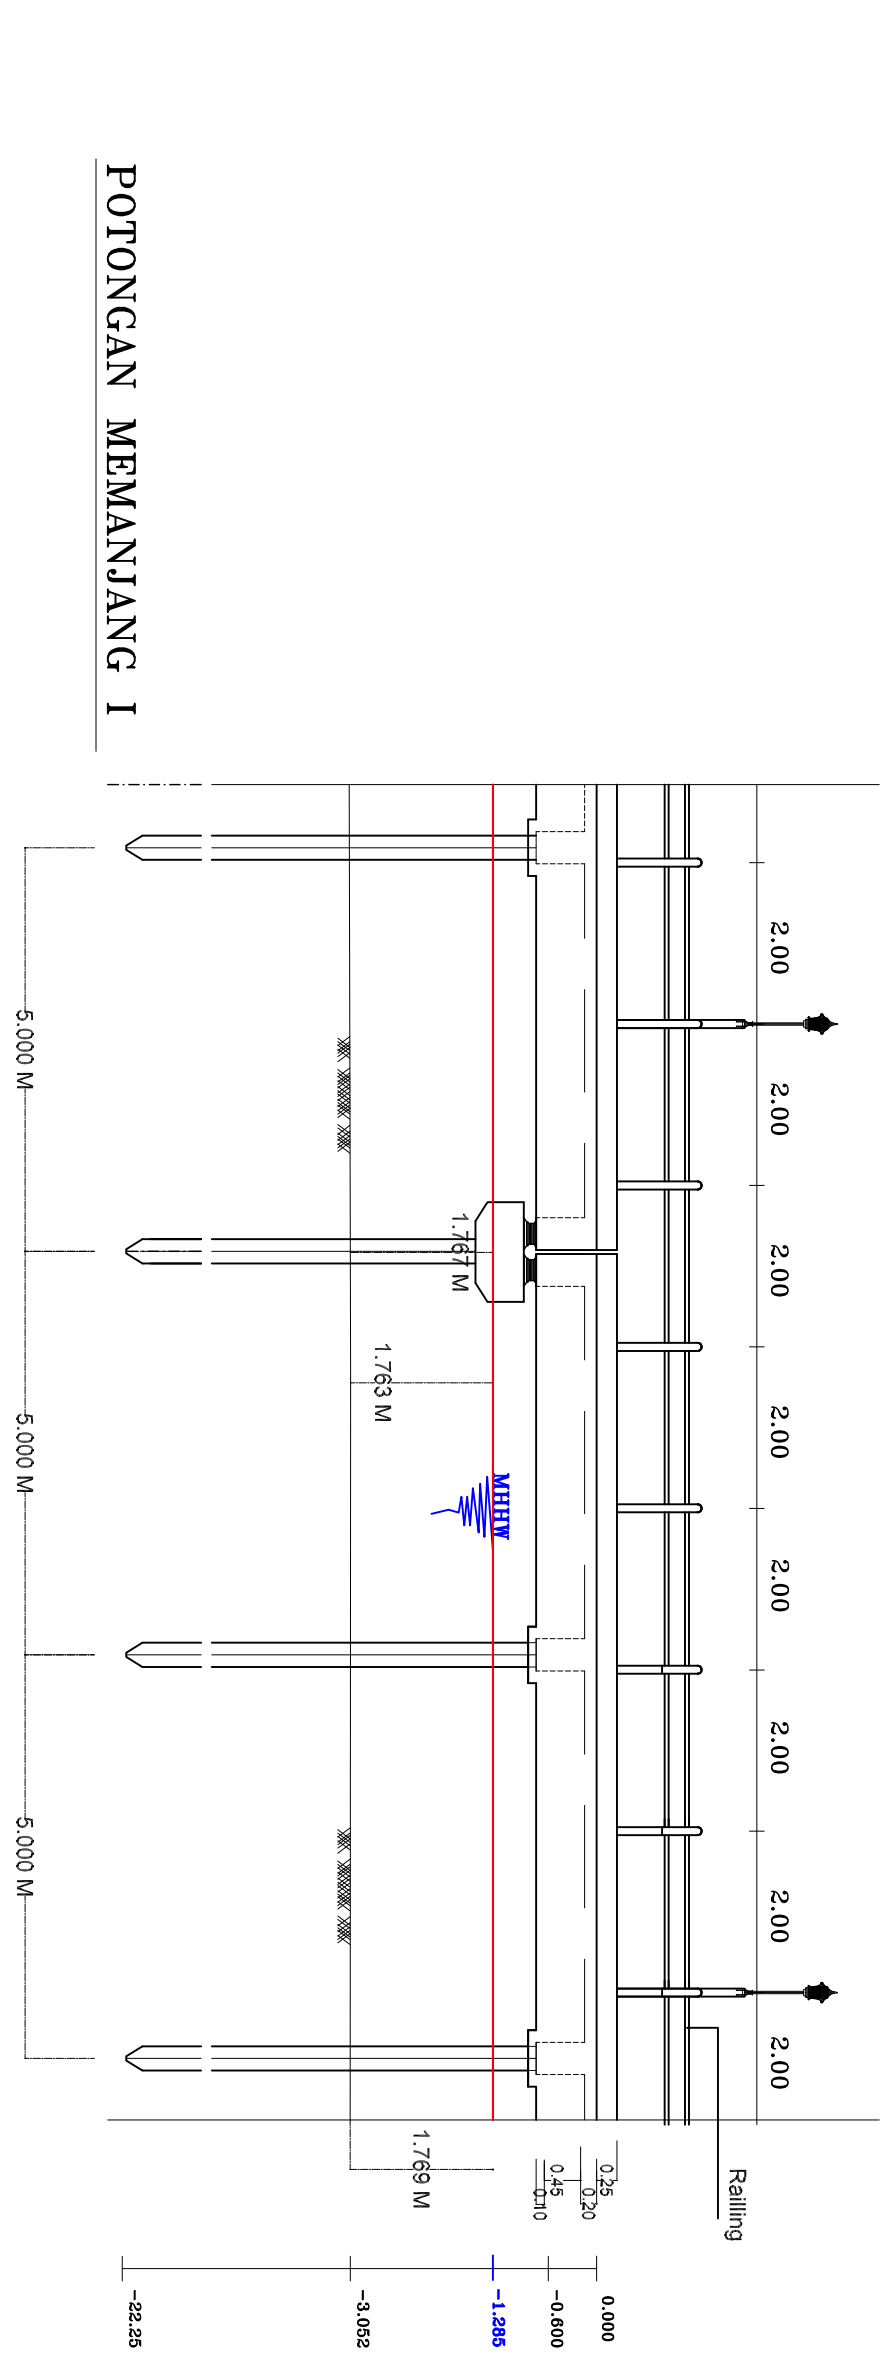

POTONGAN MEMANJANG J

1 : 100