

NO	KETERANGAN	PARAF

NAMA KEGIATAN
PEMBANGUNAN JEMBATAN PERUMAHAN ATAS AIR
BALIKPAPAN BARAT (TAHAP V)

PEKERJAAN :

DED (REVIEW DESIGN)

LOKASI

MARGA SARI BALIKPAPAN BARAT
KOTA BALIKPAPAN

NAMA GAMBAR

POTONGAN MEMANJANG (K & L)

KONSULTAN PERENCANA

P T. H A N A T A
Jl. Teuku Umar 3B
Semarinda

PENANGGUNGJAWAB

DIREKTUR UTAMA
I. ANDOOTOLO, MT

Team Leader	Ir. Bedi Santosa, MT	<i>[Signature]</i>
Bridge Engineer	Ir. Nurhisa Yul Pangalloh	<i>[Signature]</i>
Highway Engineer	Ir. Dody Widodo	<i>[Signature]</i>
Quantity/Coat Estimate	Ir. Surestama Halim	<i>[Signature]</i>
Drafterman	Egiasyo, And	<i>[Signature]</i>

DIKETAHUI
DIPERIKSA

KASI PERENCANAAN
TEKNIK DAN PENGAMSAAN

PELABAT PERUBAH KOMITMEN


RM. PRIHONO. S
NIP : 19701121.2000032.004 NIP : 19631206.199303.1.007

DISERTUJUI

KEPALA BIDANG PEKERJAAN UMUM KOTA BALIKPAPAN	KEPALA DINAS PEKERJAAN UMUM KOTA BALIKPAPAN
KUSUMA PALINDIH NIP : 19620728.199401.1.001	Hj. SRI SOERTANTJAH NIP. 19560408.199003.2.003

SKALA	JUH LEMBAR	NO. LBR
1 : 100	53	16

POTONGAN MEMANJANG K

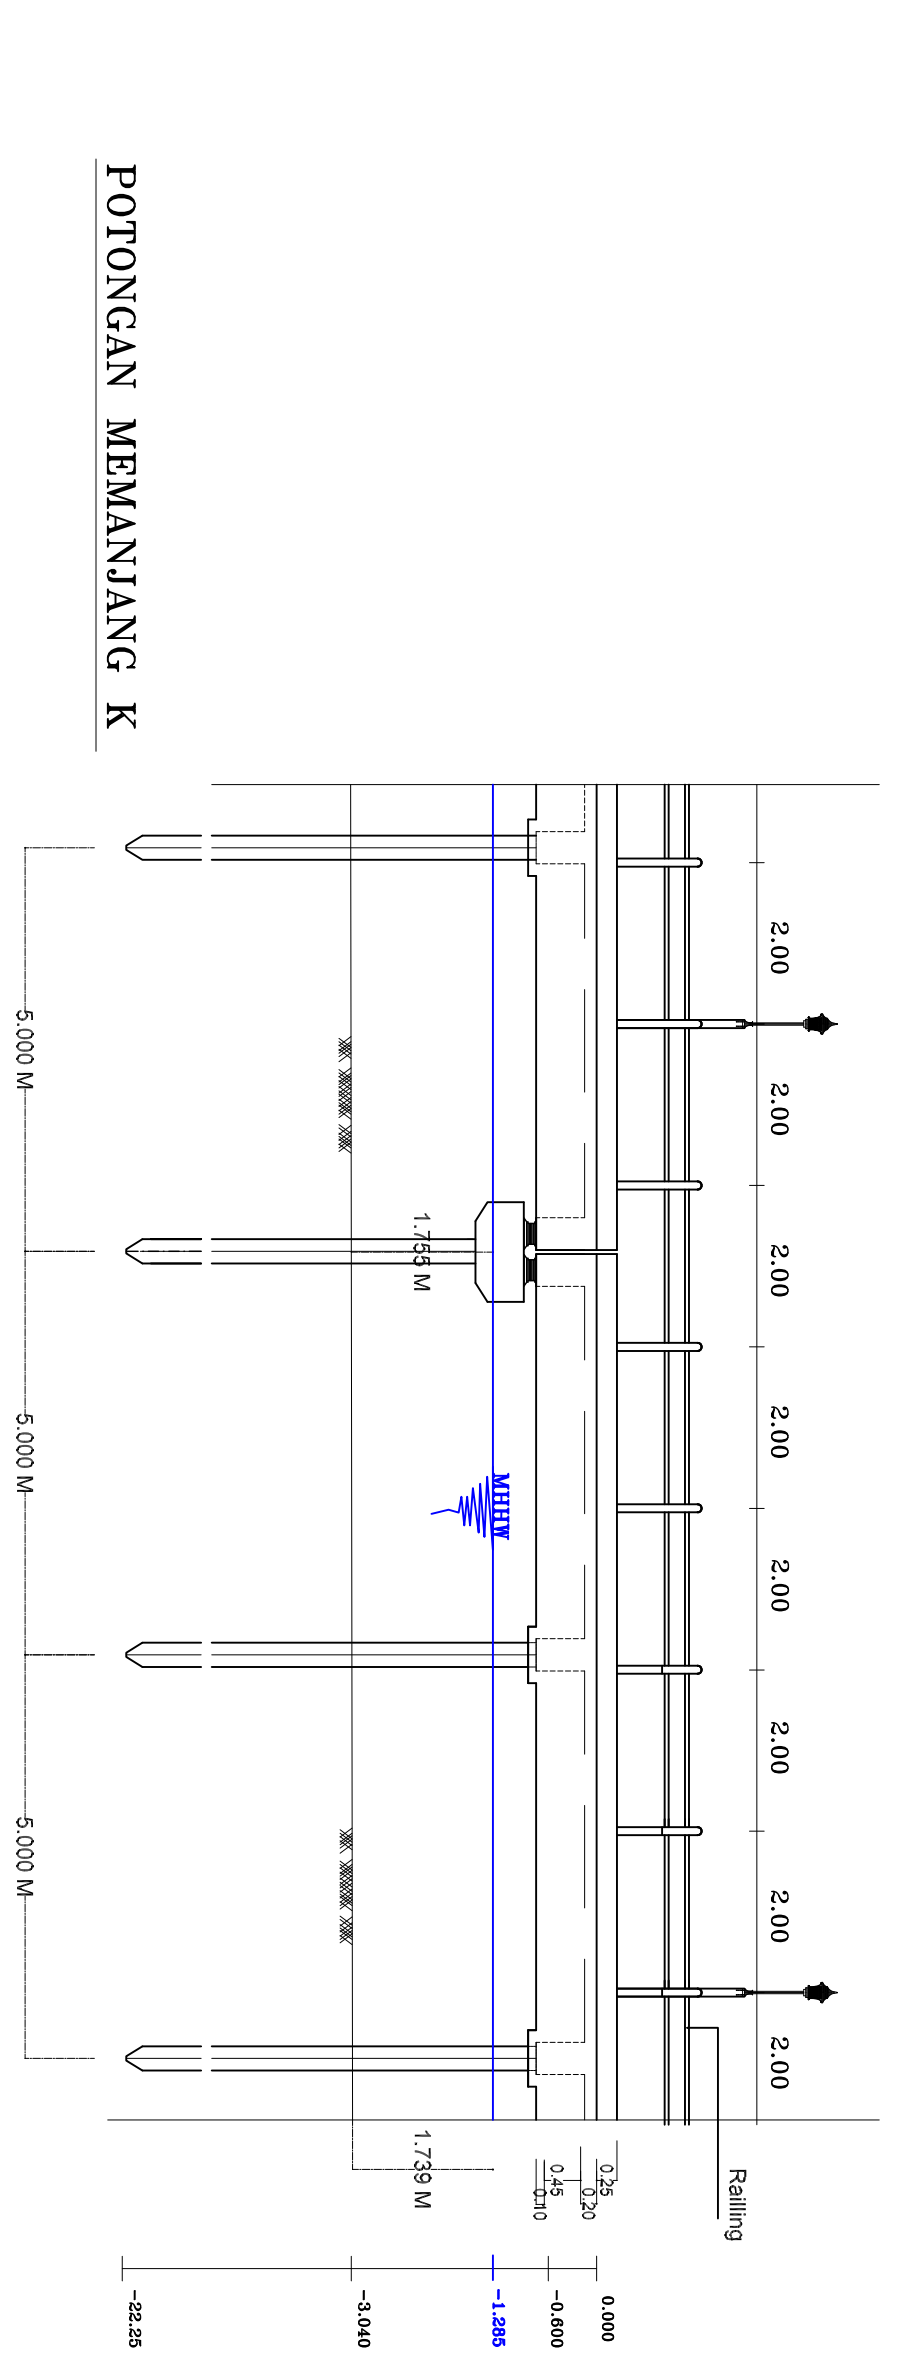

POTONGAN MEMANJANG L

