

NO	KETERANGAN	PARAF

NAMA KEGIATAN
PEMBANGUNAN JEMBATAN PERUMAHAN ATAS AIR
BALIKPAPAN BARAT (TAHAP V)
PEKERJAAN :

DESD (REVIEW DESIGN)

LOKASI
MARGA SARI BALIKPAPAN BARAT
KOTA BALIKPAPAN

NAMA GAMBAR
POTONGAN MEMANJANG (M) &
PERLETAKAN ELASTOMERIK
KONSULTAN PERENCANA

P. T. H A N A T A
Jl. Teuku Umar 3B
Samarinda

PENANGGUNGJAWAB
DIREKTUR UTAMA

H. ANDO TOROKO, MT

Team Leader	Ir. Bedi Santosa, MT	<i>[Signature]</i>
Bridge Engineer	Ir. Nurhita Yul Panglihi	<i>[Signature]</i>
Highway Engineer	Ir. Dody Widodo	<i>[Signature]</i>
Quantity/Coat Estimate	Ir. Surestama Halima	<i>[Signature]</i>
Drafterman	Eglastyo, And	<i>[Signature]</i>


DIKETAHUI
DIPERIKSA

KASIR PERENCANAAN
TEKNIK DAN PENGAWASAN
IRMA PERTIWI
NIP. : 19701121.200003.2.004


PELABAT PERUBAH KOMITMEN
R.M. PRIBONO, S
NIP. : 19631206.199303.1.007

DISERTUJUI
KERALA BIDANG
PEKERJAAN UMUM
KOTA BALIKPAPAN
KERALA DINAS
PEKERJAAN UMUM
KOTA BALIKPAPAN
Hj. SRI SOERTANTJAH
NIP. : 19560408.199003.2.003


SKALA	JIH LEMBAR	NO. LBR
1 : 100	53	17
1 : 50		

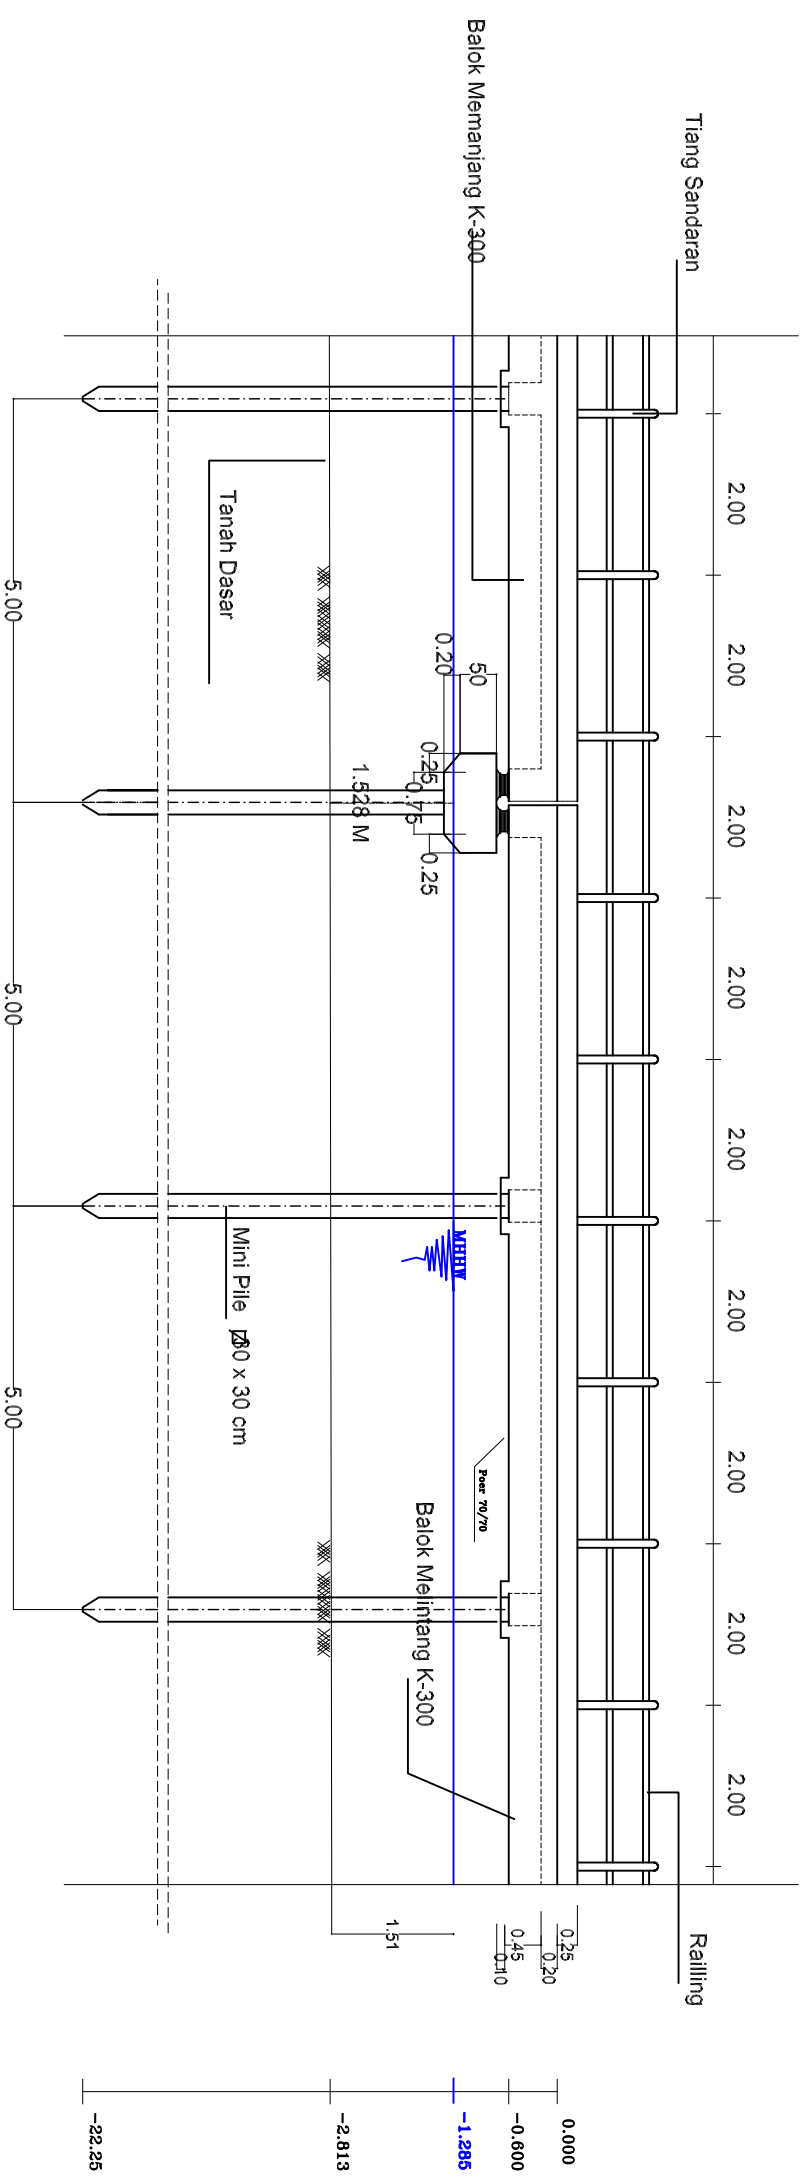

POTONGAN MEMANJANG M

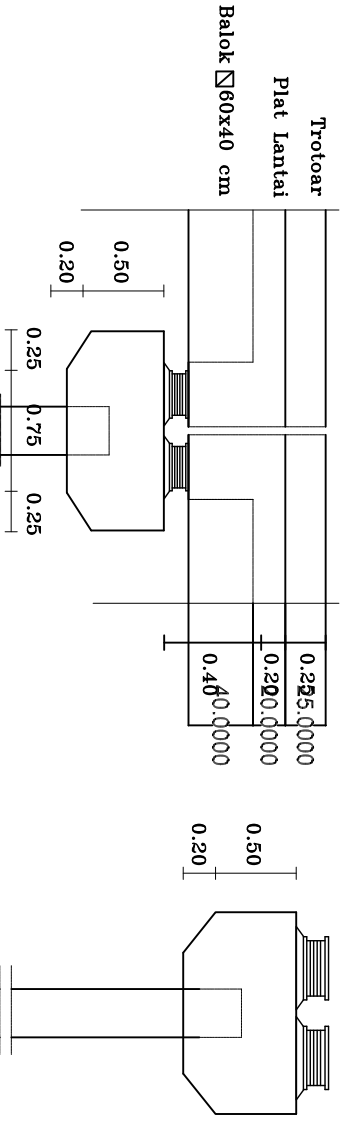

DETAIL ELASTOMERIK

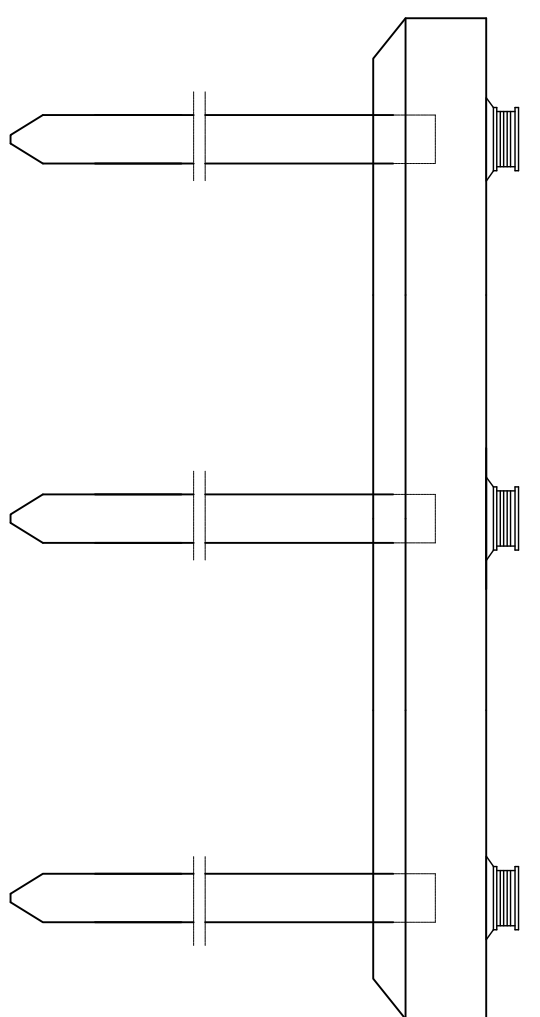

POTONGAN MELINTANG