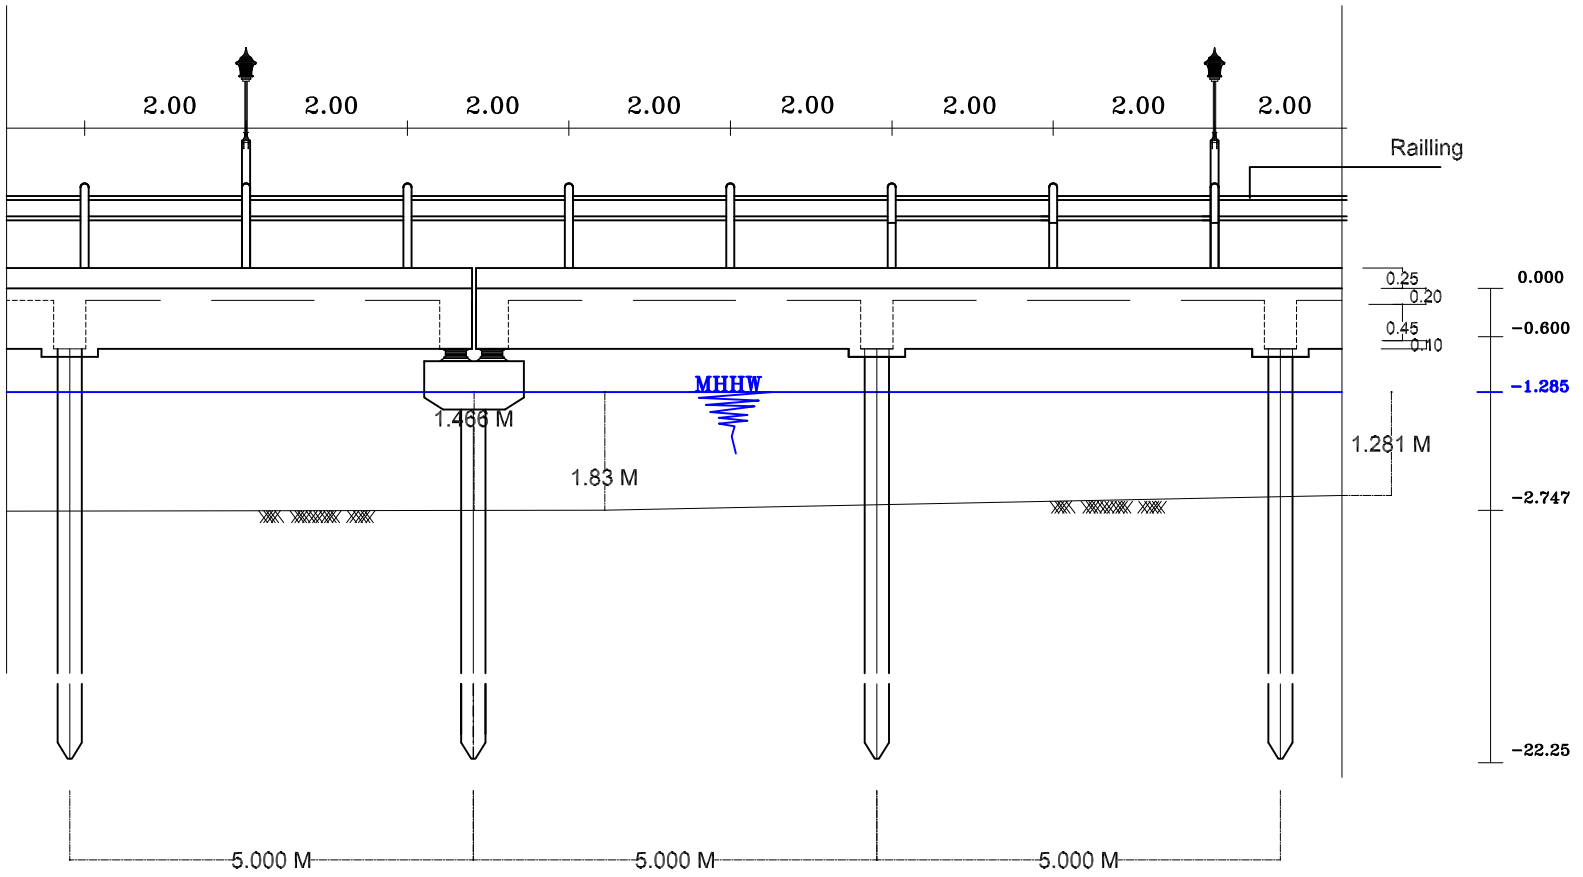

POTONGAN MEMANJANG N

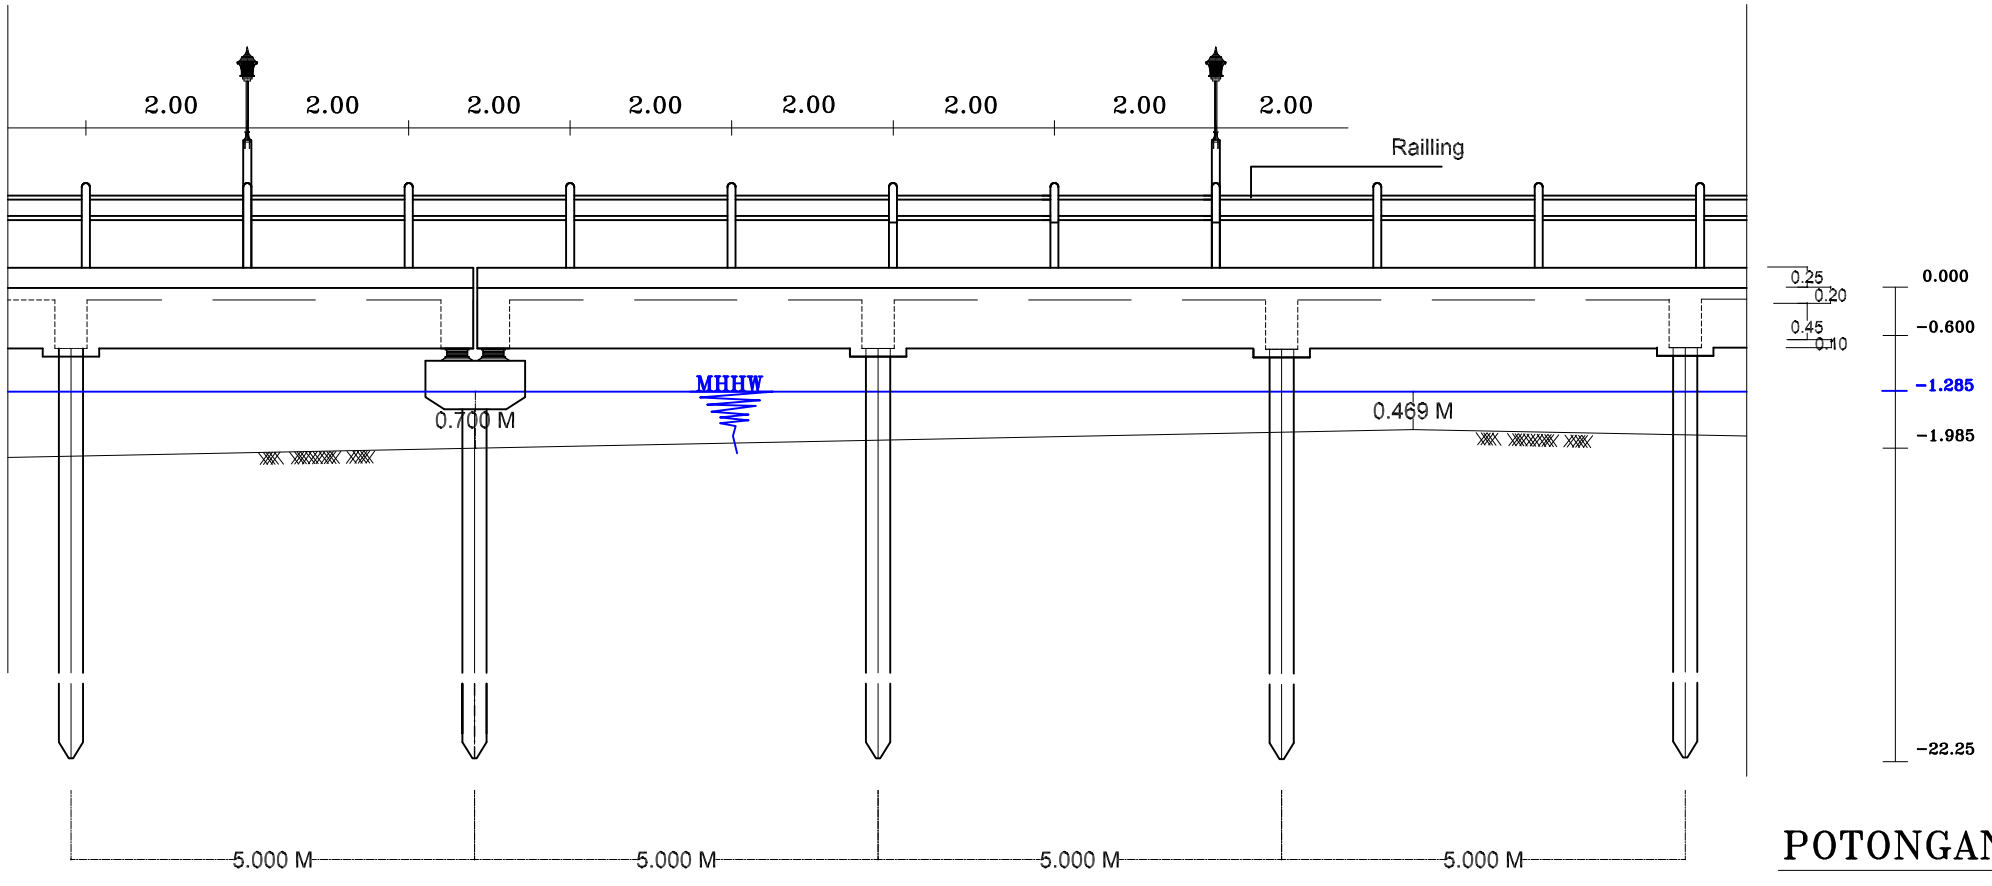

POTONGAN MEMANJANG O

DINAS PEKERJAAN UMUM
KOTA BALIKPAPAN

NO	KETERANGAN	PARAF

NAMA KEGIATAN

PEMBANGUNAN JEMBATAN PERUMAHAN ATAS AIR BALIKPAPAN BARAT (TAHAP V)

PEKERJAAN :

DED (REVIEW DESIGN)

LOKASI

MARGA SARI BALIKPAPAN BARAT
KOTA BALIKPAPAN

NAMA GAMBAR

POTONGAN MEMANJANG (N & O)

KONSULTAN PERENCANA

P T. H A N A T A
Jl. Teuku Umar 3B
Samarinda

PENANGGUNGJAWAB

DIREKTUR UTAMA

Ir. WIDODOTOMO, MT

Team Leader	Ir. Esti Santosa, MT	
Bridge Engineer	Ir. Navius Yul Pangloli	
Highway Engineer	Ir. Dody Widodo	
Quantity/Cost Estimate	Ir. Suratman Halim	
Draftsman	Egiastyo, Amd	

DIKETAHUI	DIPERIKSA
KASI PERENCANAAN TEKNIS DAN PENGAWASAN	PEJABAT PEMBUAT KOMITMEN
IRMA PERTIWI	RM. PRIHONO. S
NIP : 19701121.200003.2.004	NIP : 19631206.199303.1.007

DISETUJUI

KEPALA BIDANG BINA MARGA	KEPALA DINAS PEKERJAAN UMUM KOTA BALIKPAPAN
KUSUMA PALINDIH	Hj. SRI SOETANTINAH
NIP : 19620728.199401.1.001	NIP. 19580409.199003.2.003

SKALA	JLH LEMBAR	NO. LBR
1 : 100	53	18