

NO	KETERANGAN	PARAF

NAMA KEGIATAN
PEMBANGUNAN JEMBATAN PERUMAHAN ATAS AIR
BALIKPAPAN BARAT (TAHAP V)

PEKERJAAN :

DED (REVIEW DESIGN)

LOKASI

MARGA SARI BALIKPAPAN BARAT
KOTA BALIKPAPAN

NAMA GAMBAR

POTONGAN MELINTANG

KONSULTAN PERENCANA
P T. H A N A T A
Jl. Teuku Umar 3B
Samarinda


PENANGGUNGJAWAB
DIREKTUR UTAMA
H. ANDOTOROKO, MT

Team Leader	Ir. Bedi Santosa, MT	<i>[Signature]</i>
Bridge Engineer	Ir. Nurhisa Yul Pangloli	<i>[Signature]</i>
Highway Engineer	Ir. Dedy Widodo	<i>[Signature]</i>
Quantity/Coat Estimate	Ir. Surestama Halima	<i>[Signature]</i>
Drafterman	Egiasyo, And	<i>[Signature]</i>

DIKETAHUI
DIPERIKSA

KASI PERENCANAAN
TEKNIK DAN PENGAMSAAN
RMA PERTIWI
NIP : 19701121.2000003.2.004

PELABAT PERUBAH KONTAK
RM. PRUHONO. S
NIP : 19631206.199303.1.007

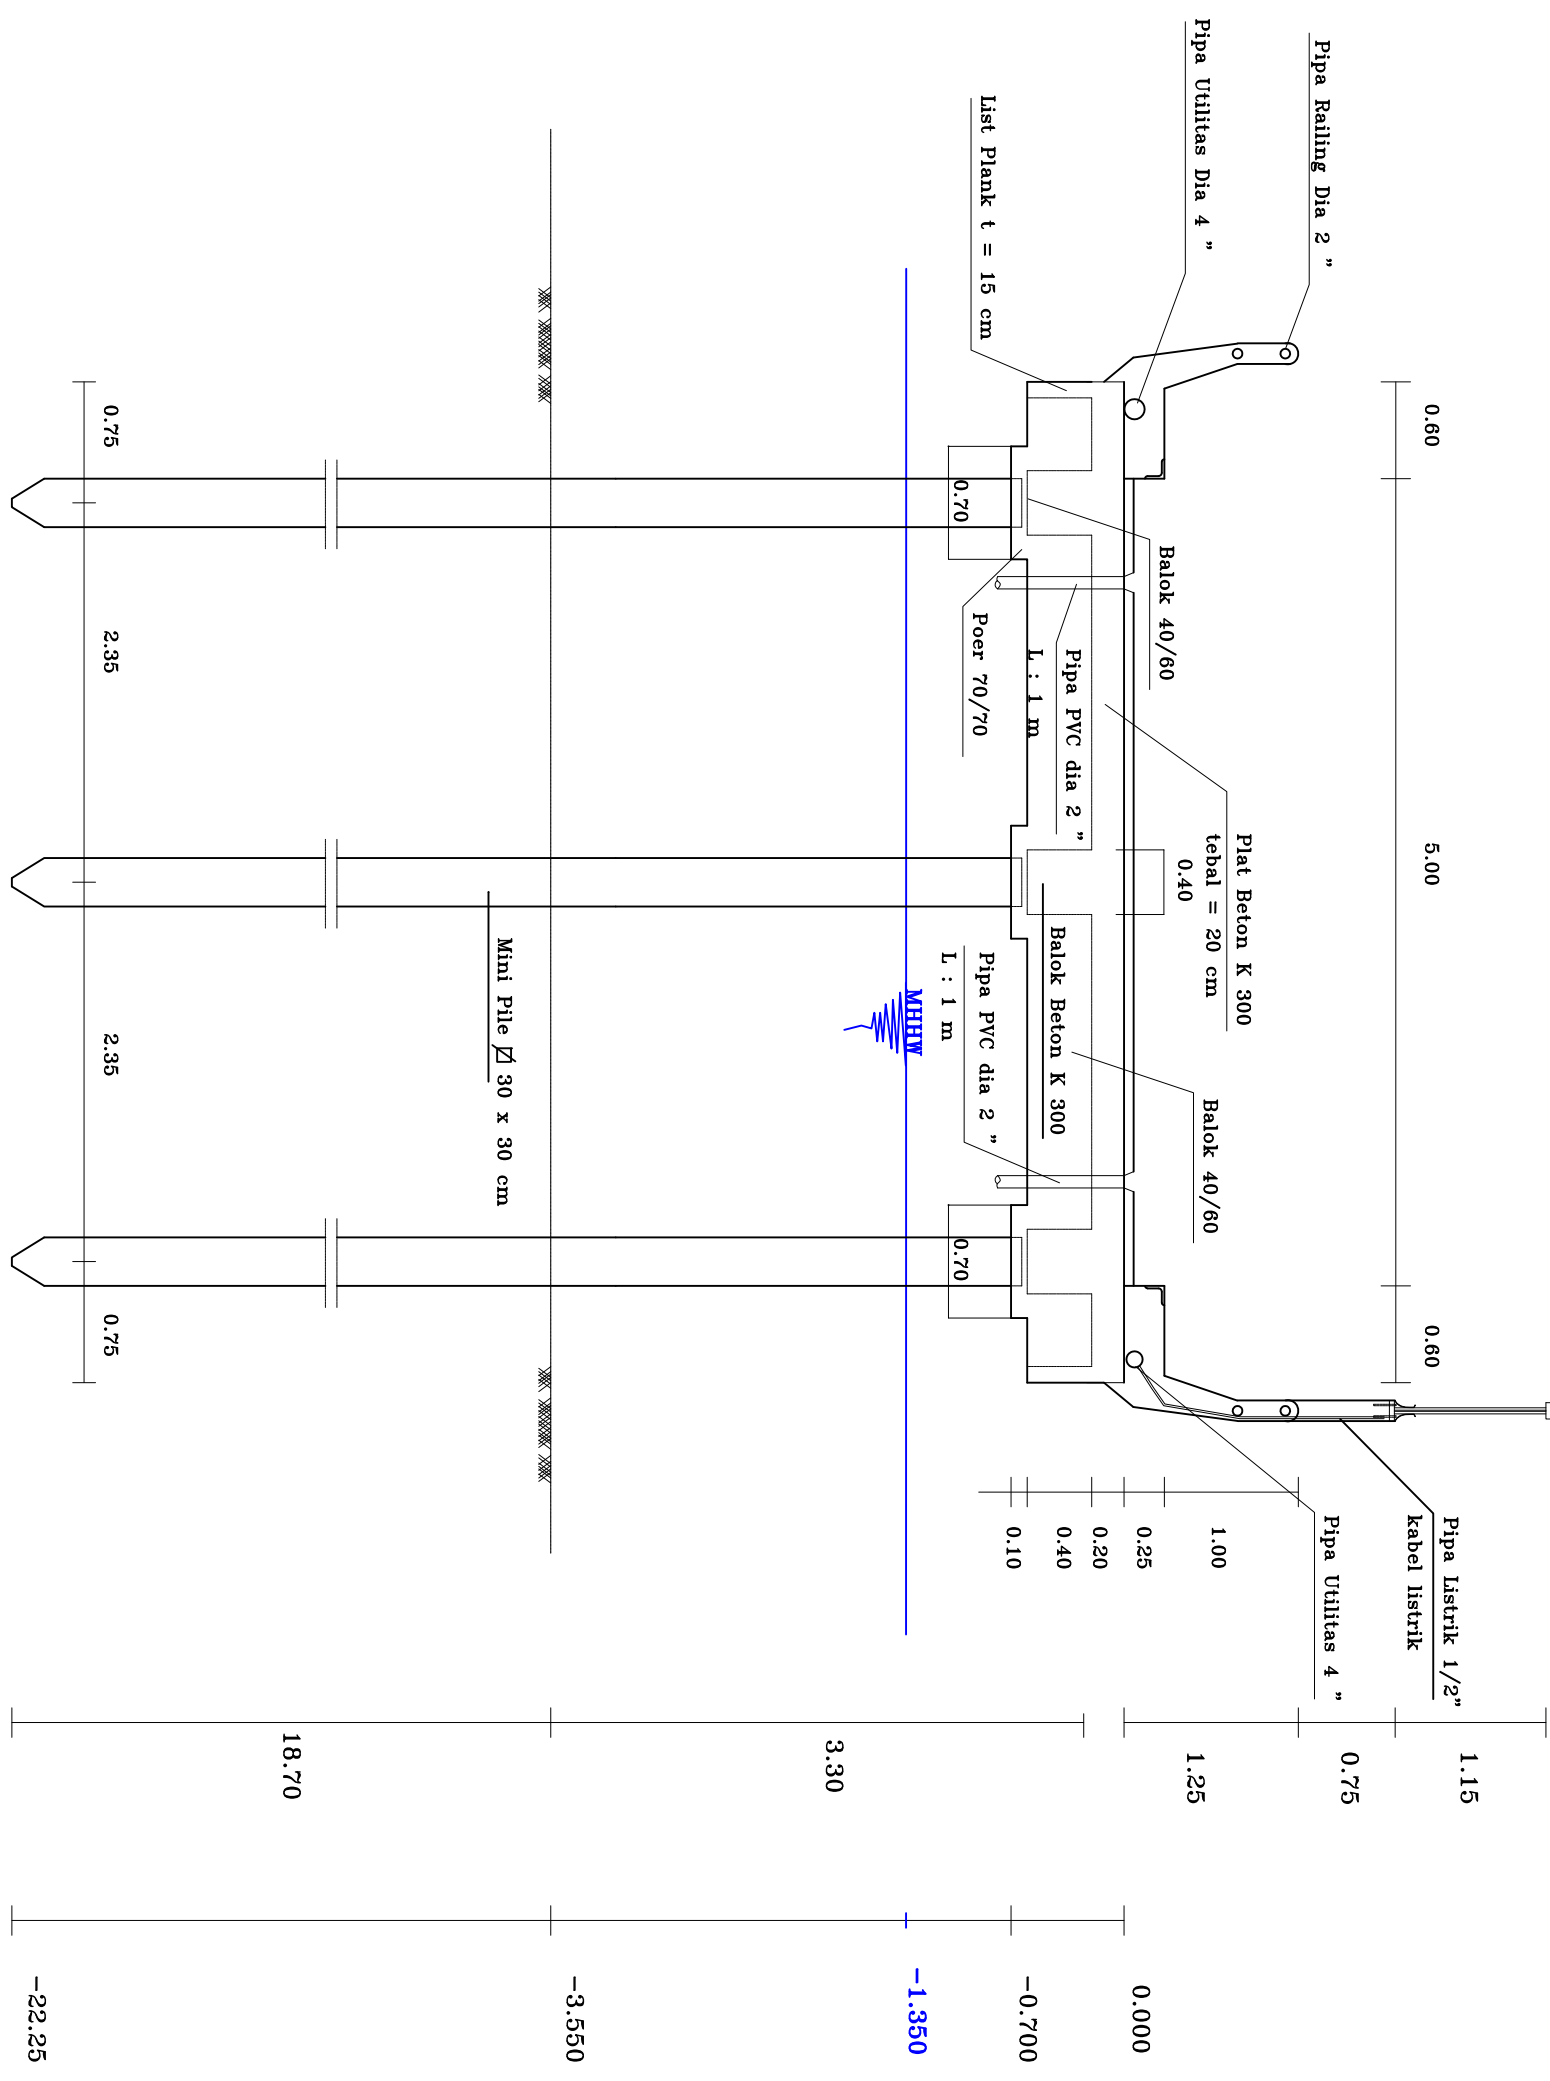

POTONGAN MELINTANG

SKALA	JUH LEMBAR	NO. LBR
1 : 50	53	20

KERALA DINAS
PEKERJAAN UMUM
KOTA BALIKPAPAN

KUSUMA PALINDIH
NIP : 19630728.199401.1.001

HJ. SRI SOEPRIANTINAH
NIP. 19560408.199003.2.003