



PENULANGAN POTONGAN MEMANJANG

Skala 1 : 50

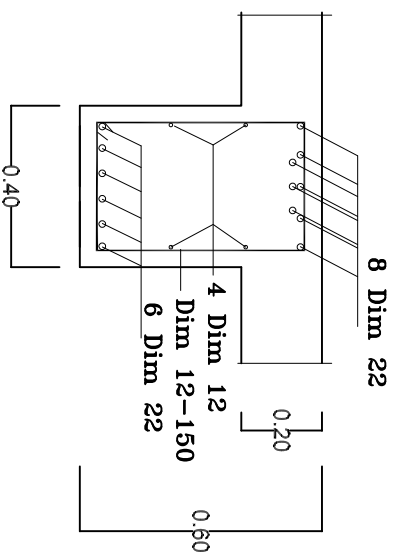

POTONGAN C-C

Skala 1 : 20

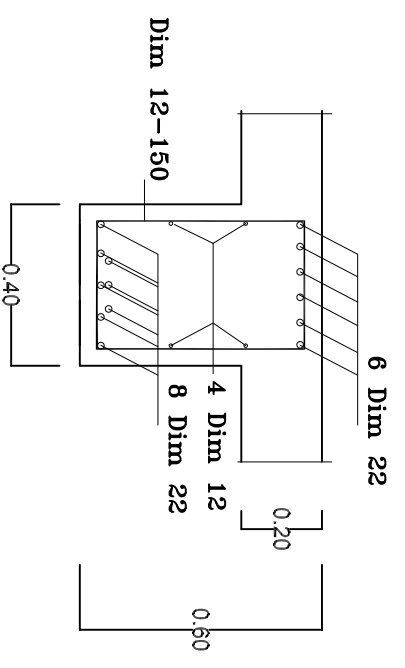

POTONGAN D-D

Skala 1 : 20

DINAS PEKERJAAN UMUM KOTA BALIKPAPAN		
NO	KETERANGAN	PARAF
NAMA KEGIATAN		
PEMBANGUNAN JEMBATAN PERUMAHAN ATAS AIR BALIKPAPAN BARAT (TAHAP V)		
PEKERJAAN :		
DESD (REVIEW DESIGN)		
LOKASI		
MARGA SARI BALIKPAPAN BARAT KOTA BALIKPAPAN		
NAMA GAMBAR		
DETAIL PENULANGAN		
POTONGAN MEMANJANG (L, M, N & O)		
KONSULTAN PERENCANA		
P. T. H A N A T A Jl. Teuku Umar 3B Semarinda		
PENANGGUNGJAWAB		
DIREKTUR UTAMA H. ANDO TOROKO, MT		
Team Leader	Ir. Bedi Santosa, MT	<i>[Signature]</i>
Bridge Engineer	Ir. Nurhita Yul Pangloli	<i>[Signature]</i>
Highway Engineer	Ir. Dody Widodo	<i>[Signature]</i>
Quantity/Coat Estimate	Ir. Surestano Halim	<i>[Signature]</i>
Draftsman	Eglastyo, And	<i>[Signature]</i>
DIKETAHUI		DIPERIKSA
KASI PERENCANAAN TEKNIK DAN PENGAWASAN		PELABAT PERUBAH KOMITMEN
HMA PERTIVI NIP : 1970121.200003.2.004		RM. PRUHONO. S NIP : 19631206.199303.1.007
DISERTUJUI		
KEPALA BIDANG BINA MARGA		KEPALA DINAS PEKERJAAN UMUM KOTA BALIKPAPAN
<i>[Signature]</i>		<i>[Signature]</i>
KUSUMA PALINDIH NIP : 19620728.199401.1.001		HJ. SRI SOERTANTJAH NIP. 19560409.199003.2.003
SKALA	JUH LEMBAR	NO. LBR
1 : 50	45	30
1 : 20		