

NO	KETERANGAN	PARAF

NAMA KEGIATAN
PEMBANGUNAN JEMBATAN PERUMAHAN ATAS AIR
BALIKPAPAN BARAT (TAHAP V)
PEKERJAAN :

DESD (REVIEW DESIGN)
LOKASI
MARGA SARI BALIKPAPAN BARAT
KOTA BALIKPAPAN
NAMA GAMBAR

DETAIL PENULANGAN
POTONGAN MELINTANG
PILE SLAB
KONSULTAN PERENCANA
P. T. H A N A T A
Jl. Teuku Umar 3B
Semarinda



PEMANANGGUNGJAWAB
DIREKTUR UTAMA
I. ANDOOTOLOKO, MT

Team Leader	Ir. Bedi Santosa, MT	<i>[Signature]</i>
Bridge Engineer	Ir. Nurhisa Yul Pangalloh	<i>[Signature]</i>
Highway Engineer	Ir. Dody Widodo	<i>[Signature]</i>
Quantity/Coat Estimate	Ir. Surestano Halim	<i>[Signature]</i>
Drafterman	Egiasyo, And	<i>[Signature]</i>


DIKETAHUI
DIPERIKSA
KASI PERENCANAAN
TEKNIK DAN PENGAWASAN
IRMA PERTIWI
NIP. 19701121.2000003.2.004

PELABAT PERUBAH KOMITMEN
R.M. PRUHONO, S
NIP. 19631206.199303.1.007

DISERTUJUI
KERALA BIDANG
BINA MARGA
KERALA DINAS
PEKERJAAN UMUM
KOTA BALIKPAPAN
KUSUMA PALINDIH
NIP. 19630728.199401.1.001
Hj. Sri Soertantimah
NIP. 19560408.199003.2.003
SKALA
JH LEMBAR
NO. LBR

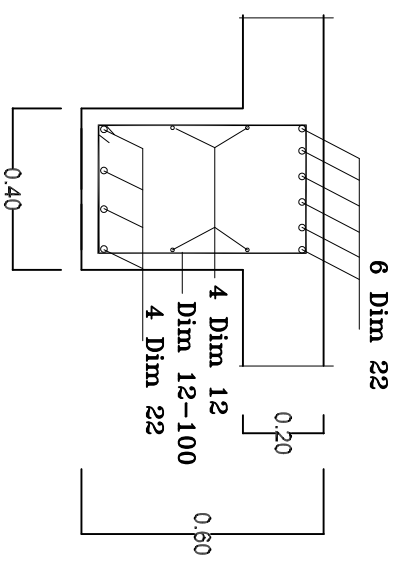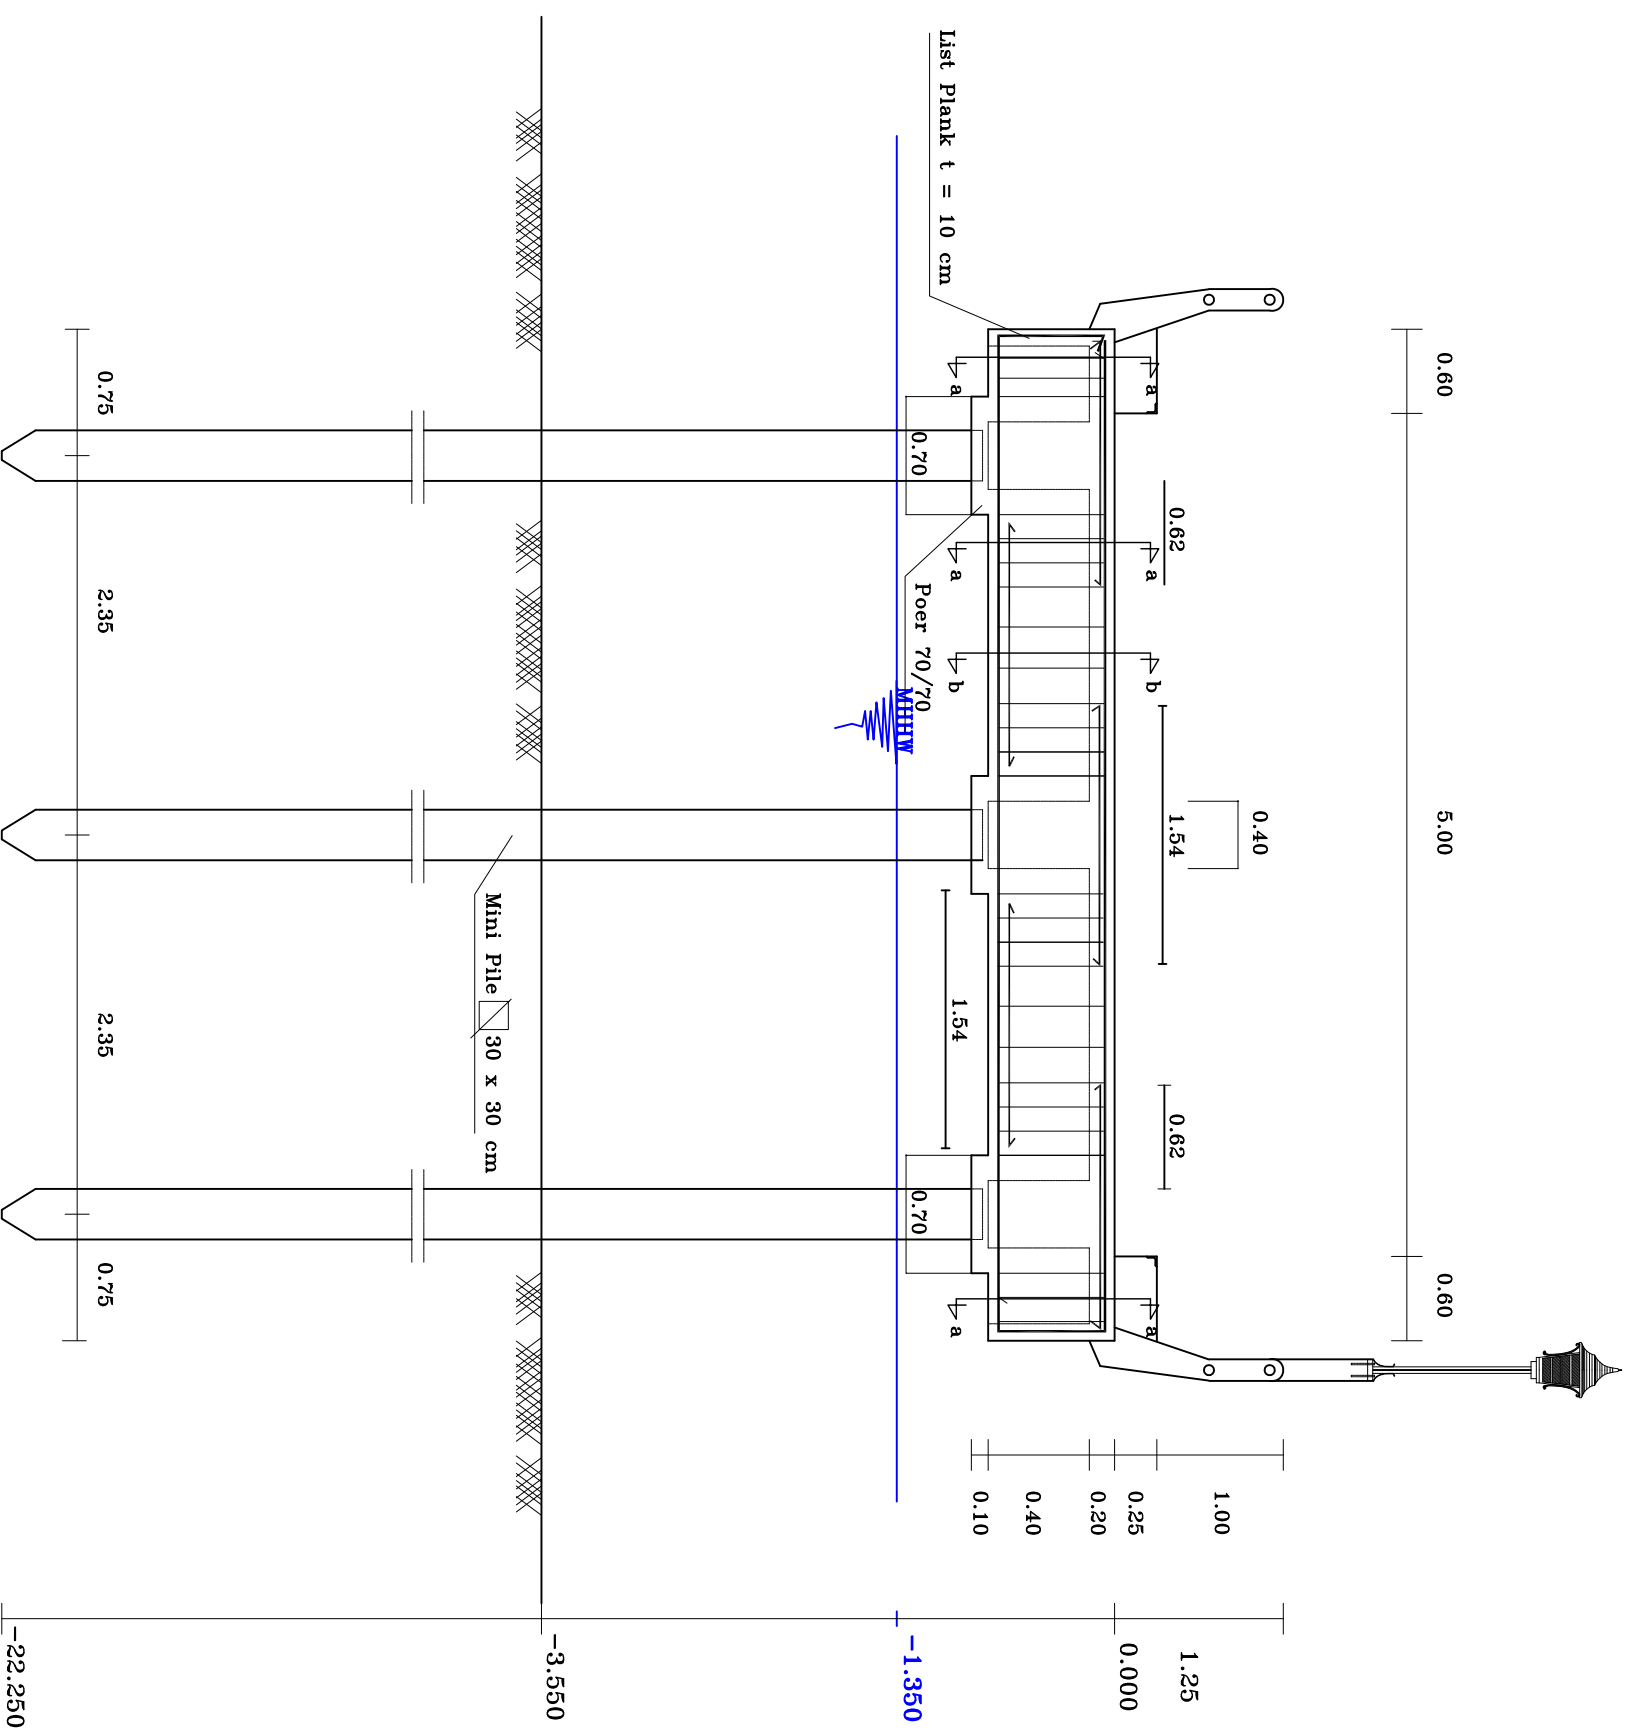

POTONGAN a-a
Skala 1 : 20

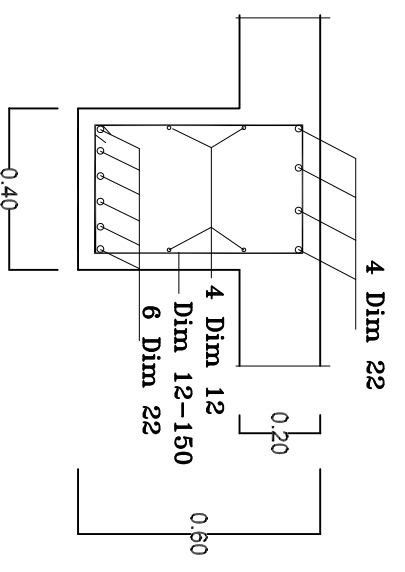

POTONGAN b-b
Skala 1 : 20

PENULANGAN POTONGAN MELINTANG
Skala 1 : 50