



60.0000 500 60.0000

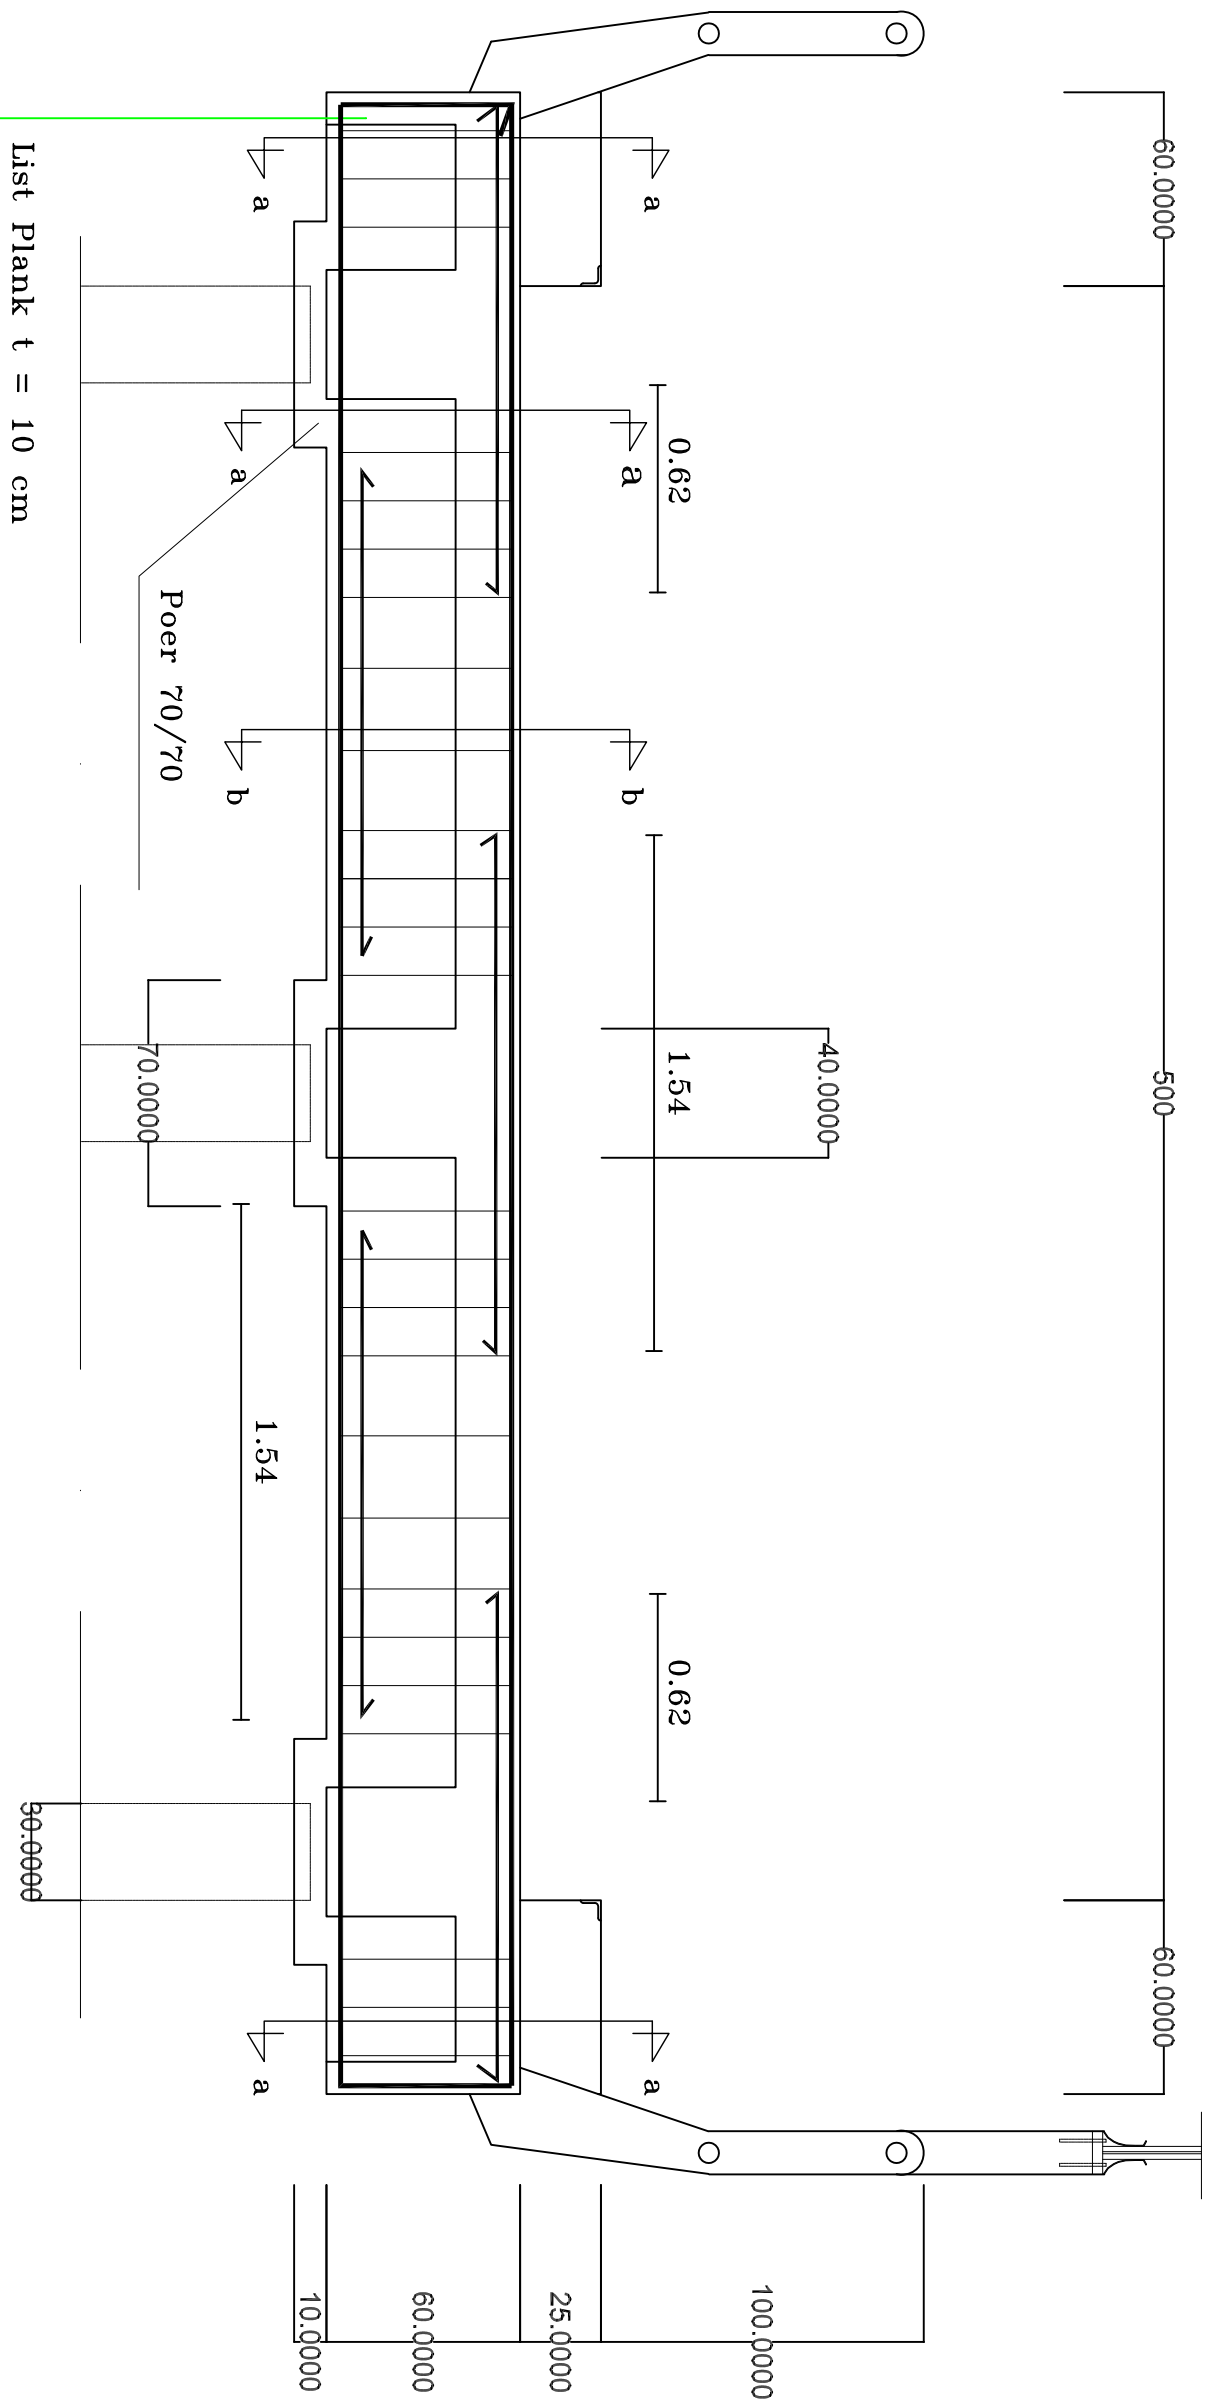

List Plank $t = 10 \text{ cm}$


DETAIL PENULANGAN POTONGAN MELINTANG

Skala 1 : 25

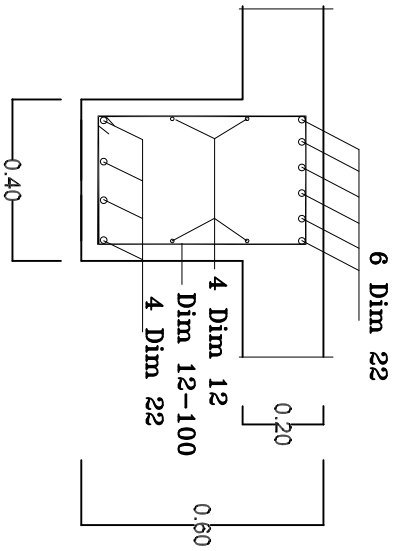

POTONGAN a-a

Skala 1 : 20

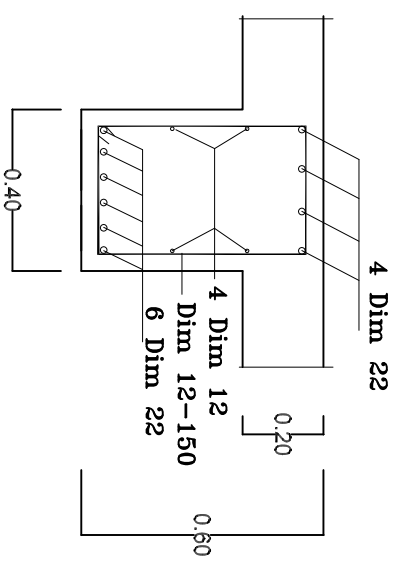

POTONGAN b-b

Skala 1 : 20

DINAS PEKERJAAN UMUM KOTA BALIKPAPAN	
NO	PARAF
KETERANGAN	

NAMA KEGIATAN	
PEMBANGUNAN JEMBATAN PERUMAHAN ATAS AIR BALIKPAPAN BARAT (TAHAP V)	
PEKERJAAN :	
DED (REVIEW DESIGN)	
LOKASI	
MARGA SARI BALIKPAPAN BARAT KOTA BALIKPAPAN	
NAMA GAMBAR	
DETAIL PENULANGAN POTONGAN MELINTANG PILE SLAB	
KONSULTAN PERENCANA	
P. T. H A N A T A Jl. Teuku Umar 3B Semarinda	
PENANGGUNGJAWAB	
DIREKTUR UTAMA H. ANDOTOROKO, MT	
Team Leader	
Ir. Bedi Santosa, MT	
Bridge Engineer	
Ir. Nurhita Yul Pangloli	
Highway Engineer	
Ir. Dody Widodo	
Quantity/Coor Estimate	
Ir. Surestano Bahim	
Draftsman	
Eglastyo, And	
DIREKTORAHUI	
DIPERIKSA	
KASI PERENCANAAN TEKNIK DAN PENGAWASAN	
PELABAT PERUBAH KOMITMEN	
IKMA PERTIWI	
RM. PRUHONO. S	
NIP : 1970121.200003.2.004	
NIP : 19631206.199303.1.007	
DISERTUJUI	
KERALA BIDANG BINA MARGA	
KERALA DINAS PEKERJAAN UMUM KOTA BALIKPAPAN	
KUSUMA PALINDIH	
HJ. SRI SOERTANTJAH	
NIP : 19620728.199401.1.001	
NIP : 19690409.199003.2.003	
SKALA	
JUH LEMBAR	
NO. LBR	
1 : 25	
1 : 20	
45	
33	