


## PENULANGAN TUMPUAN

Skala 1 : 50

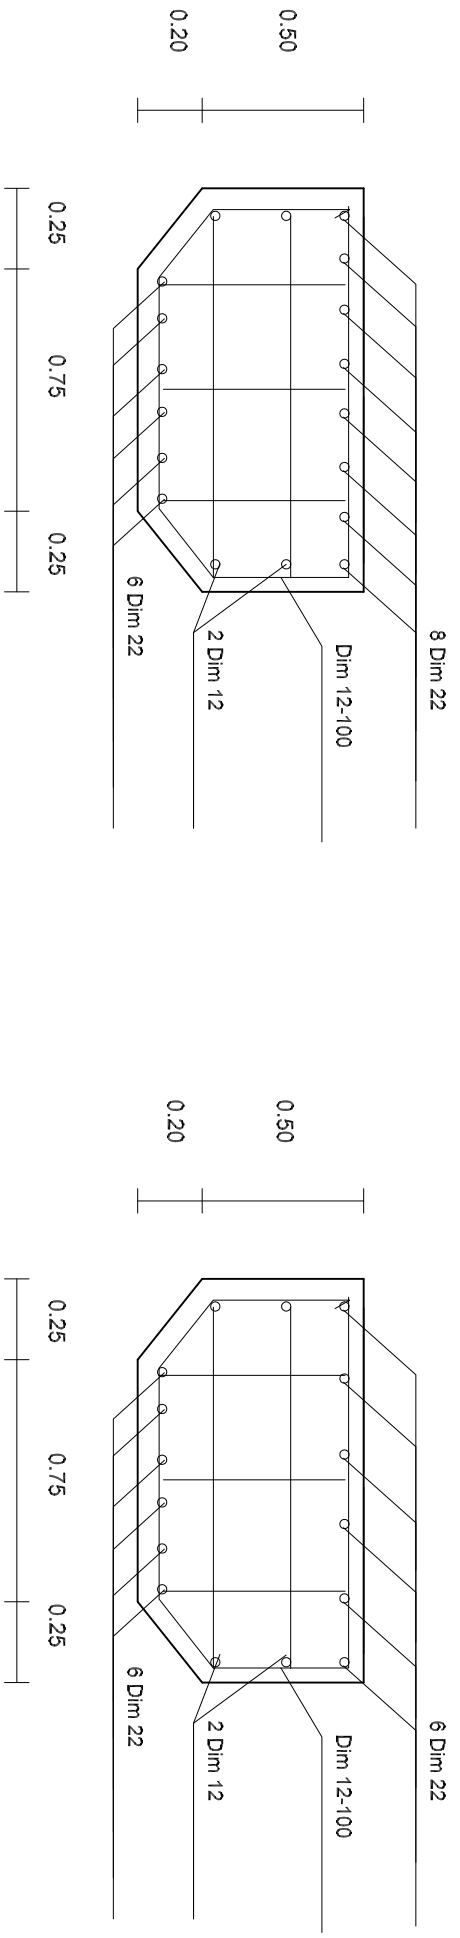

## POTONGAN 1-1

Skala 1 : 25

## POTONGAN 2-2

Skala 1 : 25

DINAS PEKERJAAN UMUM  
KOTA BALIKPAPAN

NO KETERANGAN PARAF

NAMA KEGIATAN  
PEMBANGUNAN JEMBATAN PERUMAHAN ATAS AIR  
BALIKPAPAN BARAT ( TAHAP V )  
PEKERJAAN :

DED ( REVIEW DESIGN )  
LOKASI  
MARGA SARI BALIKPAPAN BARAT  
KOTA BALIKPAPAN  
NAMA GAMBAR  
POTONGAN ELASTOMERIK &  
DETAIL PENULANGAN TUMPUAN  
KONSULTAN PERENCANA  
P. T. H A N A T A  
Jl. Teuku Umar 3B  
Semarinda  
PENANGGUNGJAWAB  
DIREKTUR UTAMA  
H. ANDO TOROKO, MT  
Team Leader Ir. Bedi Santosa, MT  
Bridge Engineer Ir. Nurhita Yul Pangloli  
Highway Engineer Ir. Dody Widodo  
Quantity/Coat Estimate Ir. Suretmana Halim  
Drafterman Egiastyo, And  
DIKETAHUI  
DIPERIKSA  
KASI PERENCANAAN  
TEKNIK DAN PENGAWASAN  
IRMA PERTIWI  
NIP : 19701121.200003.2.004  
R.M. PRISONO, S  
NIP : 19631206.199303.1.007  
DISERTUJUI  
KEPALA BIDANG  
BINA MARGA  
KEPALA DINAS  
PEKERJAAN UMUM  
KOTA BALIKPAPAN  
KUSUMA PALINDIH  
NIP : 19680728.199401.1.001  
Hj. Sri Soeriantinah  
NIP : 19560408.199003.2.003  
SKALA  
1 : 50  
1 : 25  
JLH LEMBAR  
NO. LBR

1 : 50	45	34
1 : 25		