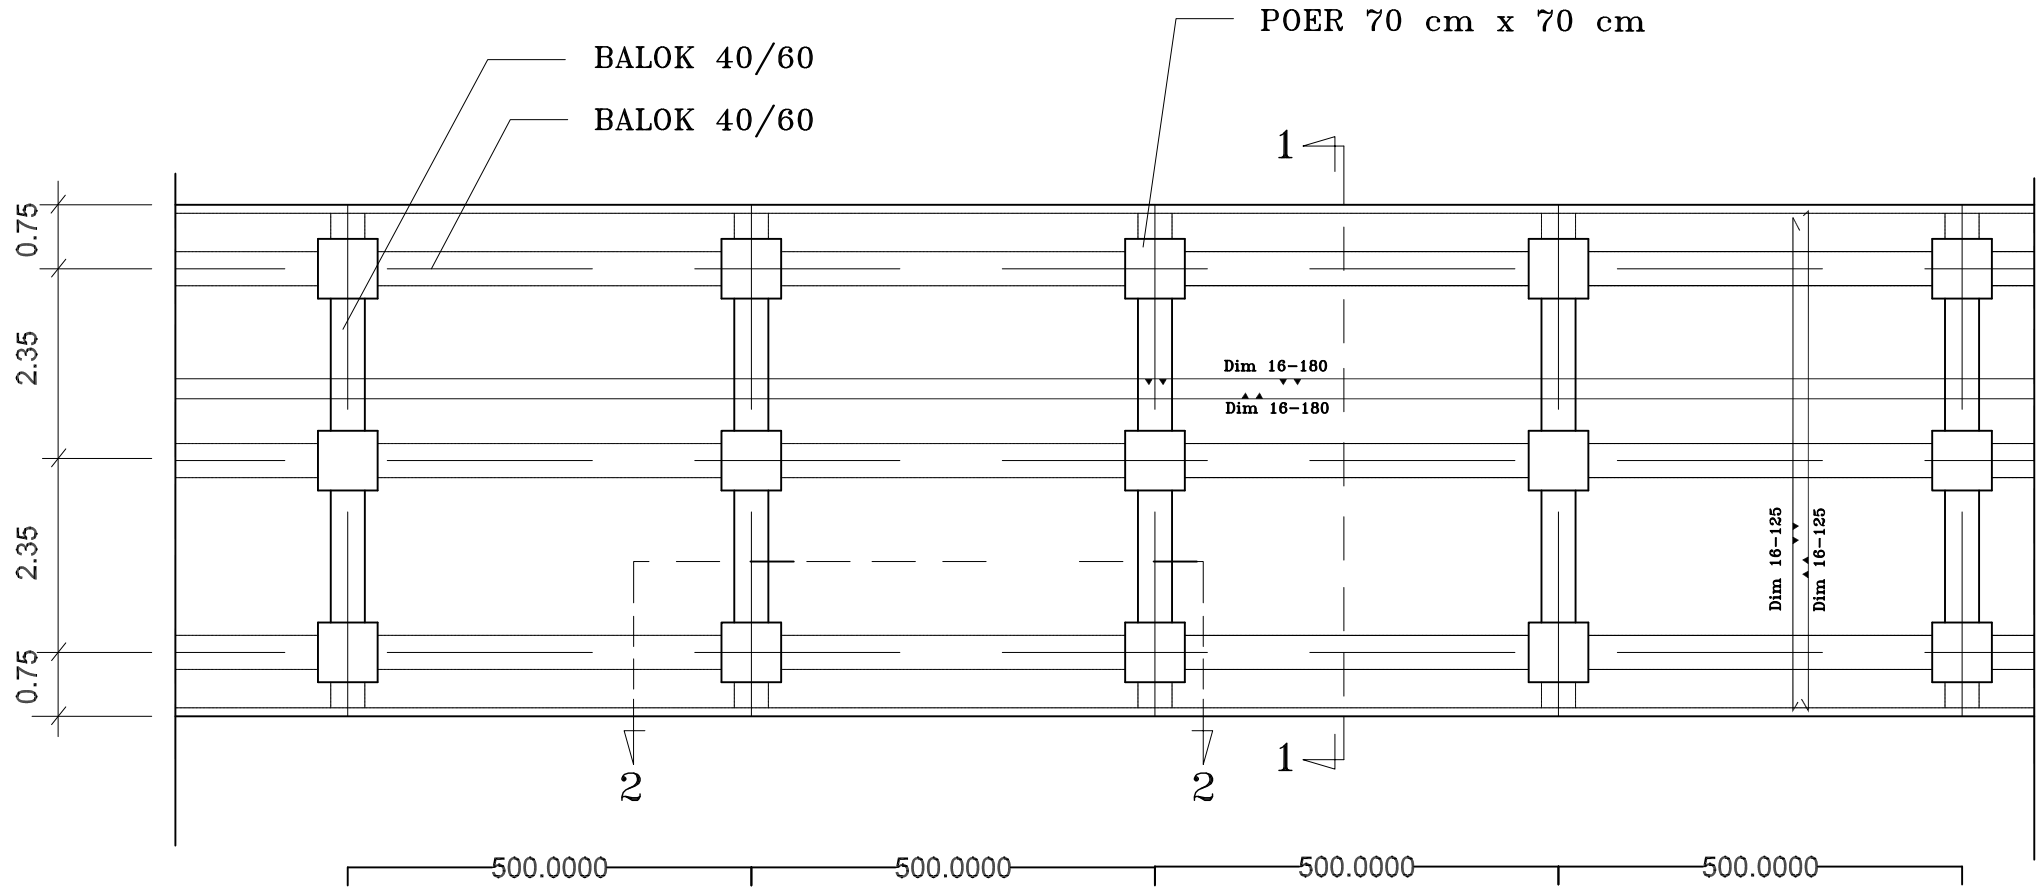


# DENAH PENULANGAN
# PLAT LANTAI PELANTAR BETON (Tipikal)

DINAS PEKERJAAN UMUM
KOTA BALIKPAPAN

| NO | KETERANGAN | PARAF |
|---|---|---|
| | | |

NAMA KEGIATAN

PEMBANGUNAN JEMBATAN PERUMAHAN ATAS AIR BALIKPAPAN BARAT ( TAHAP V )

PEKERJAAN :

DED ( REVIEW DESIGN )

DETAIL PENULANGAN PLAT LANTAI JEMBATAN

MARGA SARI BALIKPAPAN BARAT
KOTA BALIKPAPAN

NAMA GAMBAR

KONSULTAN PERENCANA

P T. H A N A T A
Jl. Teuku Umar 3B
Samarinda

PENANGGUNGJAWAB

DIREKTUR UTAMA

Ir. WIDODOTOMO, MT

| | | |
|---|---|---|
| Team Leader | Ir. Esti Santosa, MT | |
| Bridge Engineer | Ir. Navius Yul Pangloli | |
| Highway Engineer | Ir. Dody Widodo | |
| Quantity/Cost Estimate | Ir. Suratman Halim | |
| Draftsman | Egiastyo, Amd | |

| DIKETAHUI | DIPERIKSA |
|---|---|
| KASI PERENCANAAN TEKNIS DAN PENGAWASAN | PEJABAT PEMBUAT KOMITMEN |
| IRMA PERTIWI | RM. PRIHONO. S |
| NIP : 19701121.200003.2.004 | NIP. : 19631206.199303.1.007 |

DISETUJUI

| KEPALA BIDANG BINA MARGA | KEPALA DINAS PEKERJAAN UMUM KOTA BALIKPAPAN |
|---|---|
| 1 : 100 | |
| KUSUMA PALINDIH | Hj. SRI SOETANTINAH |
| NIP : 19620728.199401.1.001 | NIP. 19580409.199003.2.003 |

| SKALA | JLH LEMBAR | NO. LBR |
|---|---|---|
| | 45 | 36 |