

NO	KETERANGAN	PARAF

NAMA KEGIATAN
PEMBANGUNAN JEMBATAN PERUMAHAN ATAS AIR
BALIKPAPAN BARAT (TAHAP V)

PEKERJAAN :
DED (REVIEW DESIGN)

LOKASI
MARGA SARI BALIKPAPAN BARAT
KOTA BALIKPAPAN

NAMA GAMBAR
POTONGAN MEMANJANG (P)

KONSULTAN PERENCANA
P. T. H A N A T A
Jl. Teuku Umar 3B
Semarinda

PENANGGUNGJAWAB
DIREKTUR UTAMA
I. ANDOOTOLOKO, MT


Team Leader	Ir. Bedi Santosa, MT	<i>[Signature]</i>
Bridge Engineer	Ir. Nurhisa Yul Pangloli	<i>[Signature]</i>
Highway Engineer	Ir. Dody Widodo	<i>[Signature]</i>
Quantity/Coor. Estimate	Ir. Suretman Halim	<i>[Signature]</i>
Drahteman	Eglastyo, Amd	<i>[Signature]</i>

DIKETAHUI
DIPERIKSA
KASI PERENCANAAN
TEKNIK DAN PENGAMSAAN
PELABAT PERUBAH KOMITMEN
RMA PERTIWI
R.M. PRIHONO. S

DISERTUJUI
KEPALA BIDANG
BINA MARGA
KEPALA DINAS
PEKERJAAN UMUM
KOTA BALIKPAPAN

KUSUMA PALINDIH
NIP. : 19690728.199401.1.001
HJ. SRI SOEPRIANTINAH
NIP. : 19680408.199003.2.003

SKALA	JUH LEMBAR	NO. LBR
	45	43

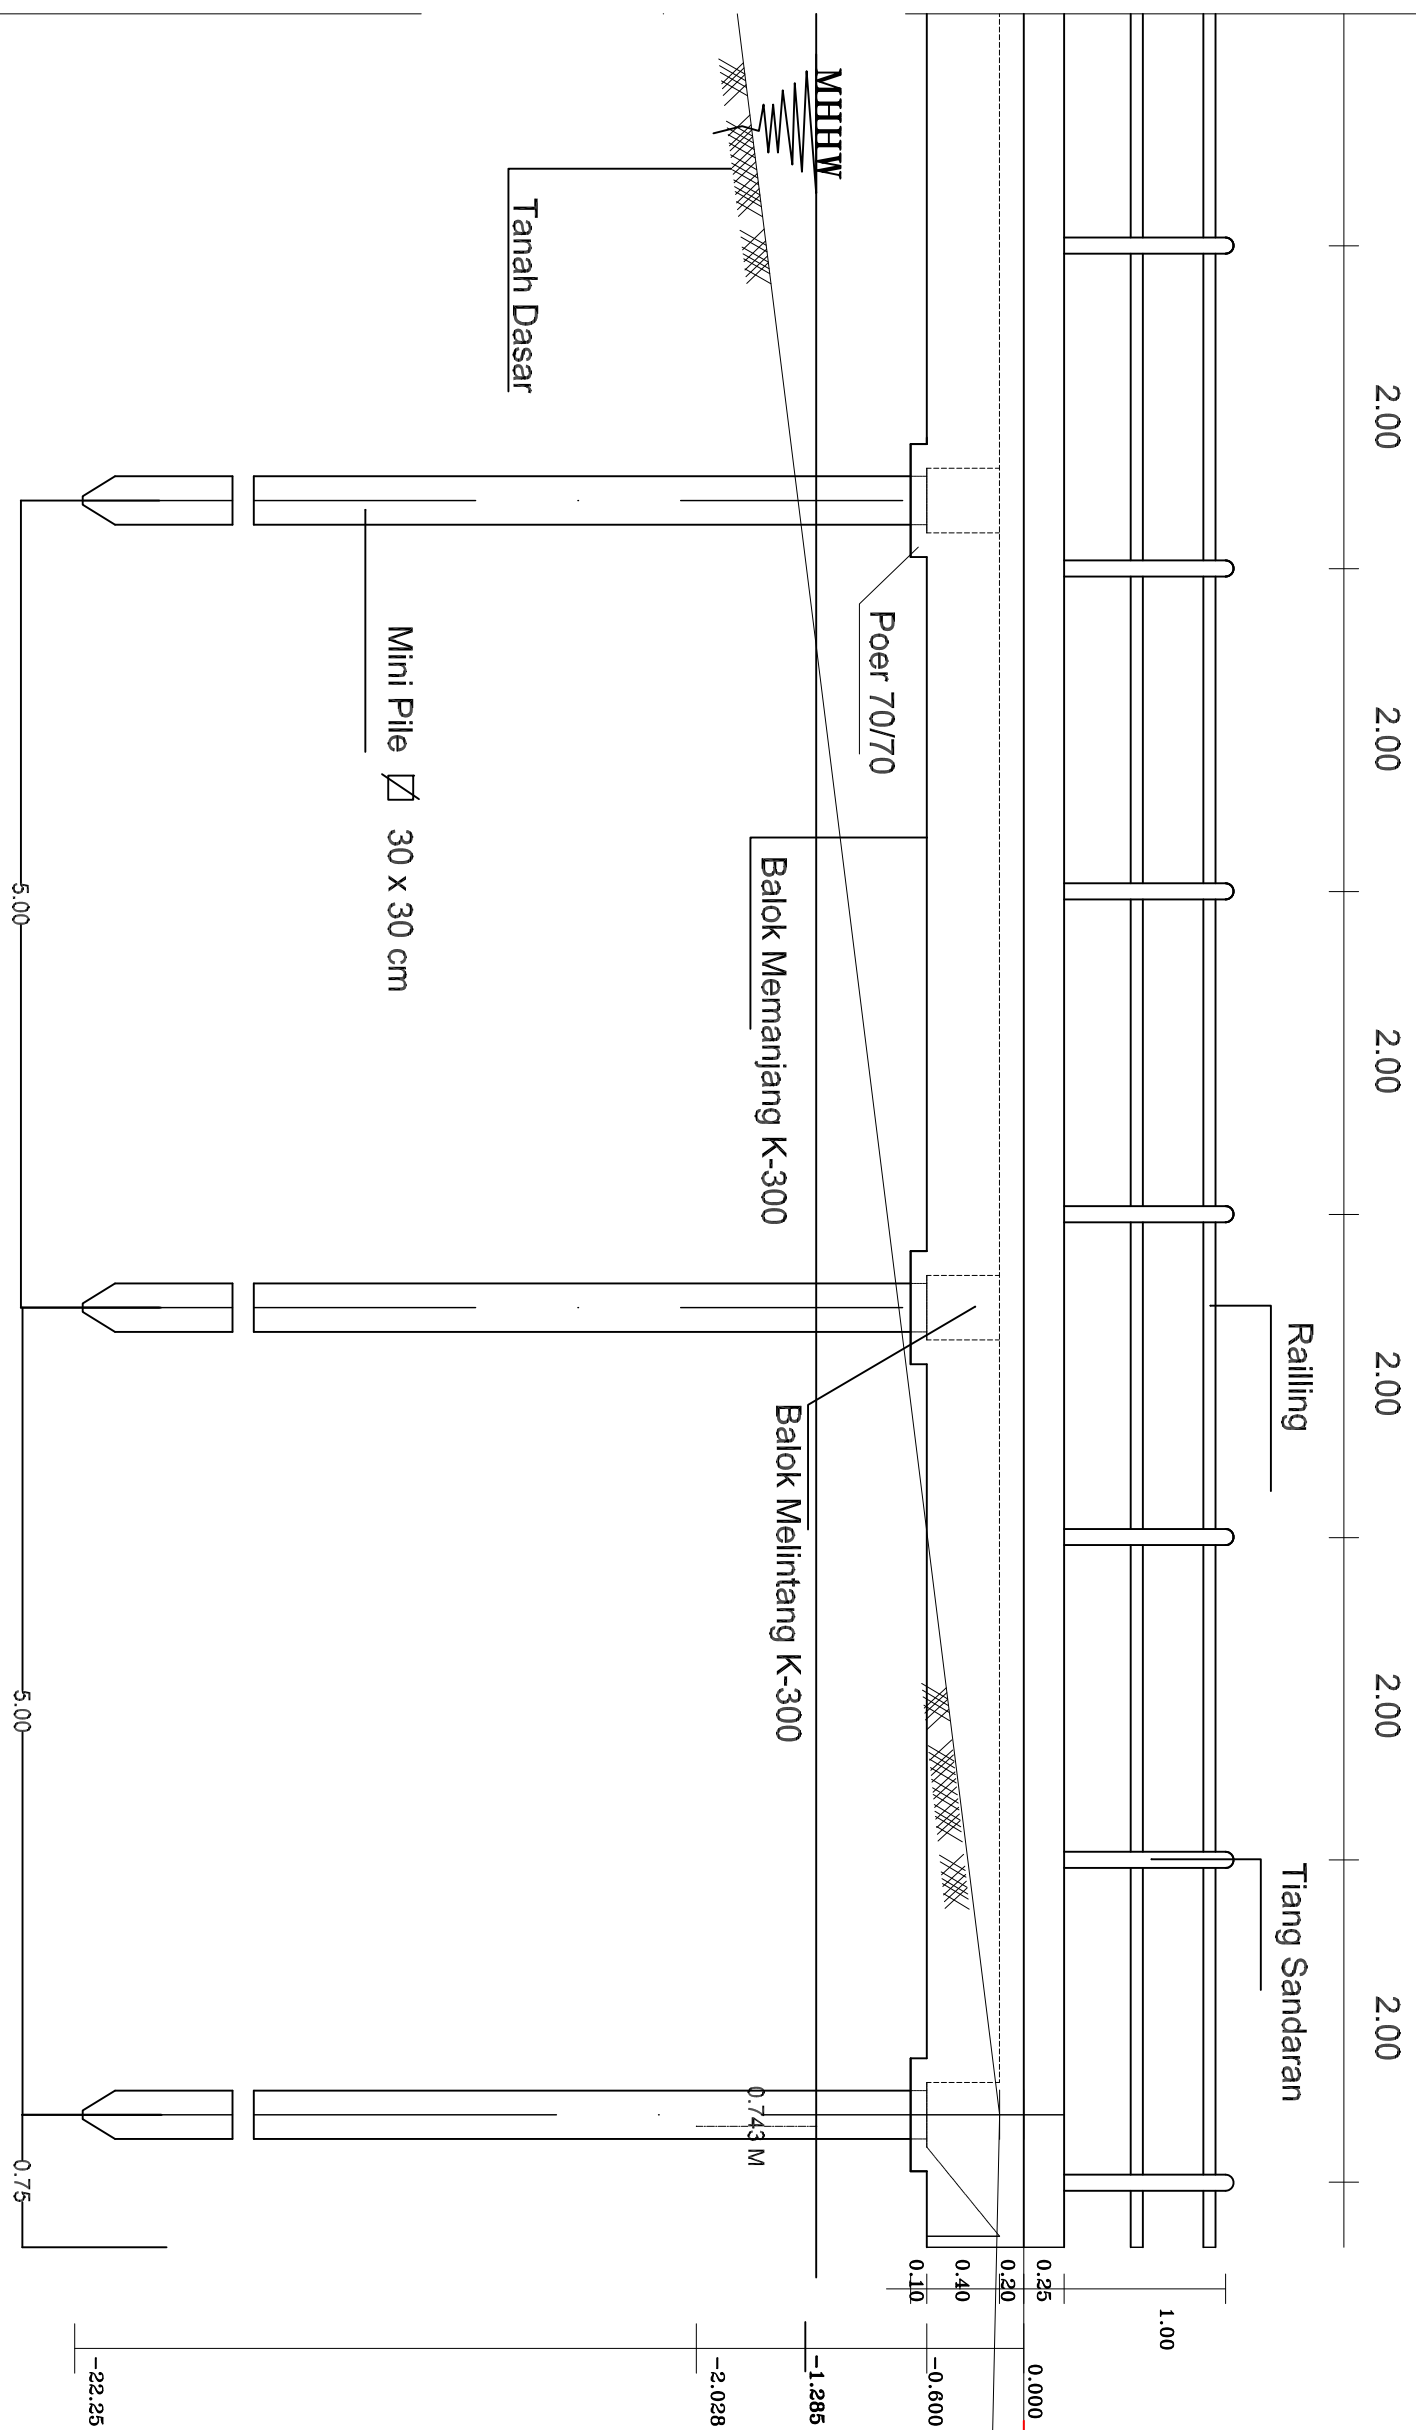

POTONGAN MEMANJANG P