

2.00 2.00 2.00

Railing

Tiang Sandaran


POTONGAN A - A

1.00

Balok Melintang K-300

0.743 M

Elevasi Dasar LPB
 AC-WC = 0.04 m
 AC-BC = 0.05 m
 LPA = 0.15 m
 LPB = 0.20 m

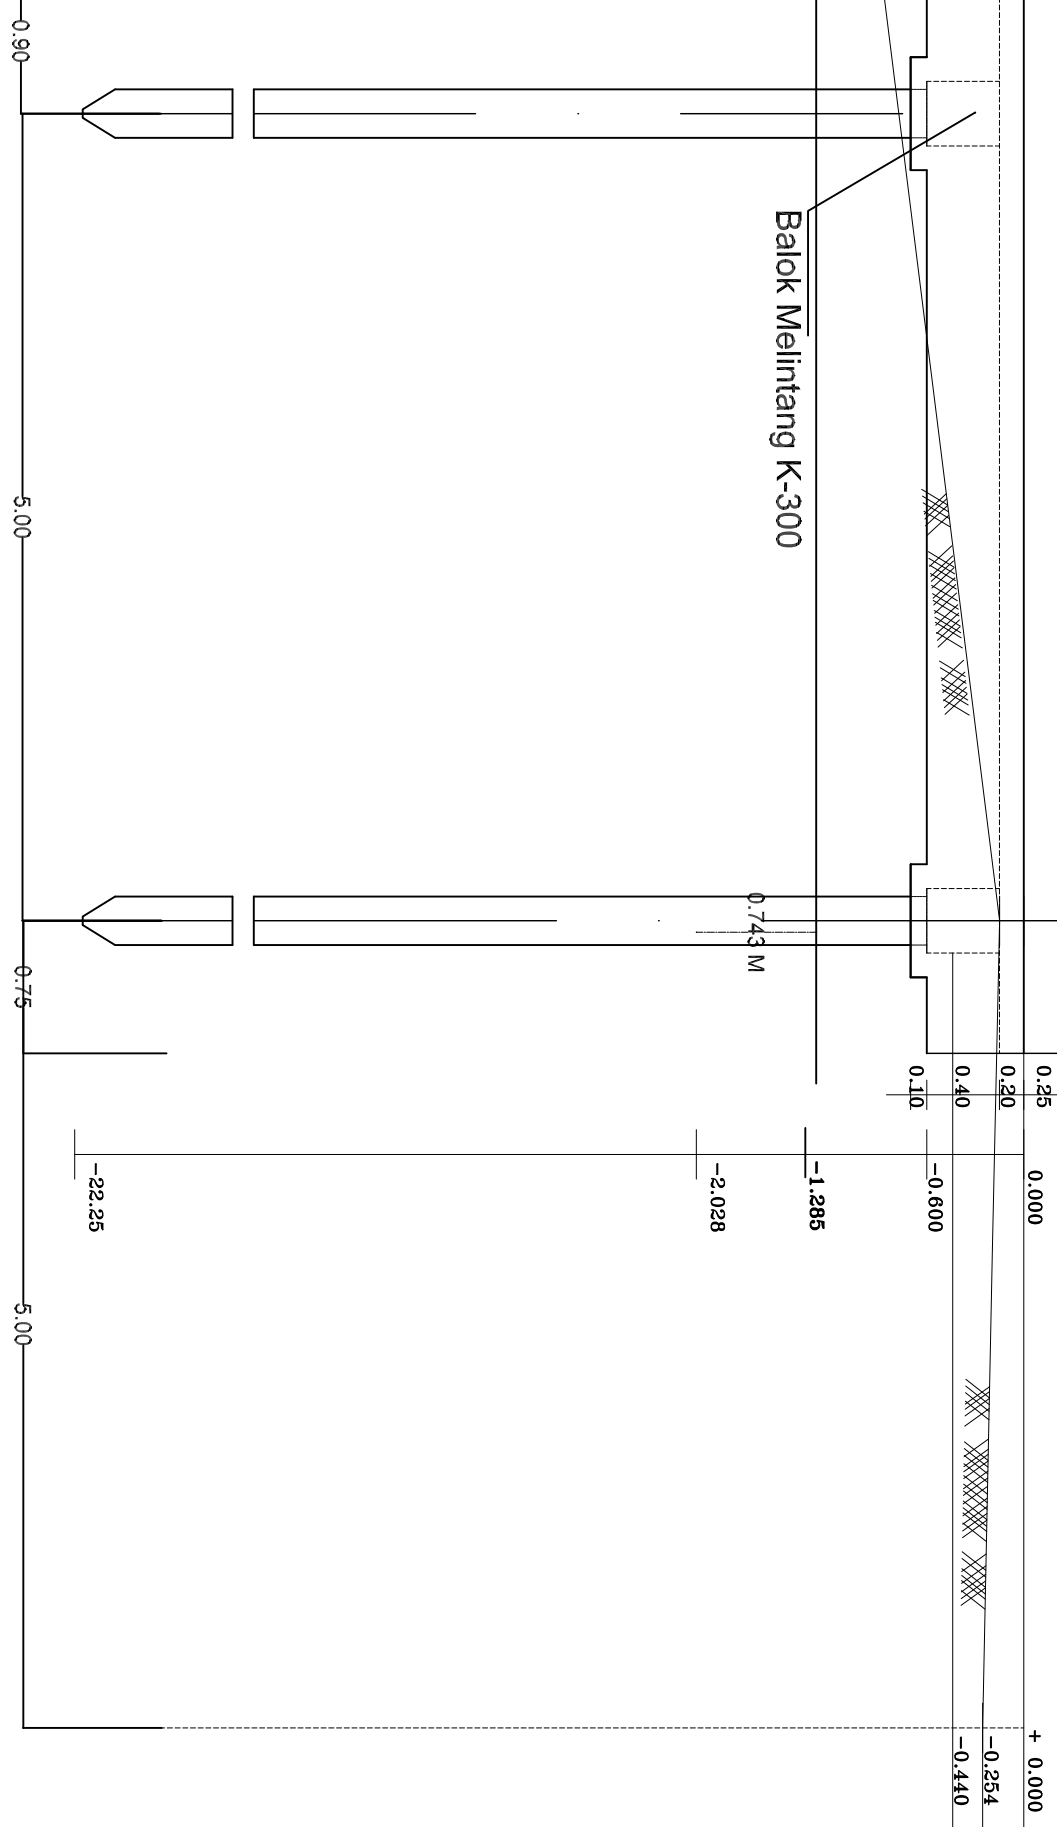

DINAS PEKERJAAN UMUM
 KOTA BALIKPAPAN

NO KETERANGAN PARAF

NAMA KEGIATAN
 PEMBANGUNAN JEMBATAN PERUMAHAN ATAS AIR
 BALIKPAPAN BARAT (TAHAP V)

PEKERJAAN :
 DED (REVIEW DESIGN)

LOKASI
 MARGA SARI BALIKPAPAN BARAT
 KOTA BALIKPAPAN

NAMA GAMBAR
 POT. MEMANJANG (P) dan JALAN ASPAL

KONSULTAN PERENCANA
 P T. H A N A T A
 Jl. Teuku Umar 3B
 Samarinda

PENANGGUNGJAWAB
 DIREKTUR UTAMA
 H. ANDO TOROKO, MT

Team Leader	Ir. Bedi Santosa, MT	<i>[Signature]</i>
Bridge Engineer	Ir. Nurhita Yul Pangloli	<i>[Signature]</i>
Highway Engineer	Ir. Dody Widodo	<i>[Signature]</i>
Quantity/Coat Estimate	Ir. Suretman Halima	<i>[Signature]</i>
Drafterman	Egiasyo, And	<i>[Signature]</i>

DIKETAHUI
 DIPERIKSA

KASI PERENCANAAN
 TEKNIK DAN PENGAWASAN
 HMA PERTIWI
 NIP : 19701121.2006003.2.004

PELAYAT PERUBAH KONTAK
 RM. PRIHONO. S
 NIP : 19631206.199303.1.007

KERALA BIDANG
 BINA MARGA
 NIP : 19630728.199401.1.001

KERALA DINAS
 PEKERJAAN UMUM
 KOTA BALIKPAPAN
 NIP : 19630408.199003.2.003

SKALA
 1 : 25

JLH LEMBAR NO. LBR
 45 44