



PEMERINTAH KOTA BALIKPAPAN
DINAS PEKERJAAN UMUM

NAMA KEGIATAN

LANJUTAN PEKERJAAN JALAN
LETJEN SUPRAPTO
KEBUN SAYUR

PEKERJAAN

LANJUTAN PEKERJAAN JALAN
LETJEN SUPRAPTO
KEBUN SAYUR

LOKASI

KOTA BALIKPAPAN

NAMA GAMBAR

LAYOUT RENCANA

PERENCANA

CV. LOGIS SAKTI KONSULTAN
CONSTRUCTION ENGINEERING CONSULTANT
JL. GUNUNG REDEPT 11 NO 6 BALIKPAPAN - HALTIMA
PHONE: (0542) 7026534 FAX: (0542) 733272

PENANGGUNG JAWAB

HARNIK KUSUMAWATI SH
DIREKTRIS

PENANGGUNG JAWAB	NAMA	TTD
TEAM LEADER	ATIM WIDODO	
ENGINEER	HERY CAHYONO	
SURVEYOR	SUKEMI	
DRAFTSMAN	WILLIAM	

DISETUIJI

KASE PERENCANAAN TERMINIS
DAN PENGAWASAN

IRMA PERTIMI
NIP: 19701121 200003 2 004

RAFIUDIN
NIP: 19701719 199803 1 008

DIKETAHUI

KEPALA BIDANG BINA MARGA


KUSUMA PALINDIH
NIP: 19620728 199401 1 001

SKALA NO. LEMBAR JUMLAH LEMBAR

1 : 1.750 03 20

	AWAL PROYEK	AKHIR PROYEK	KETERANGAN
JALUR UTARA	STA 0 + 421	STA 0 + 475	PELEBARAN & ATB
JALUR SELATAN	STA 0 + 231	STA 0 + 475	PELEBARAN & ATB
JALUR UTARA/SELATAN	STA 0 + 000	STA 0 + 300	AC WC

Pelebaran (produk akhir ATB)
STA 0 + 421 S/D STA 0 + 475

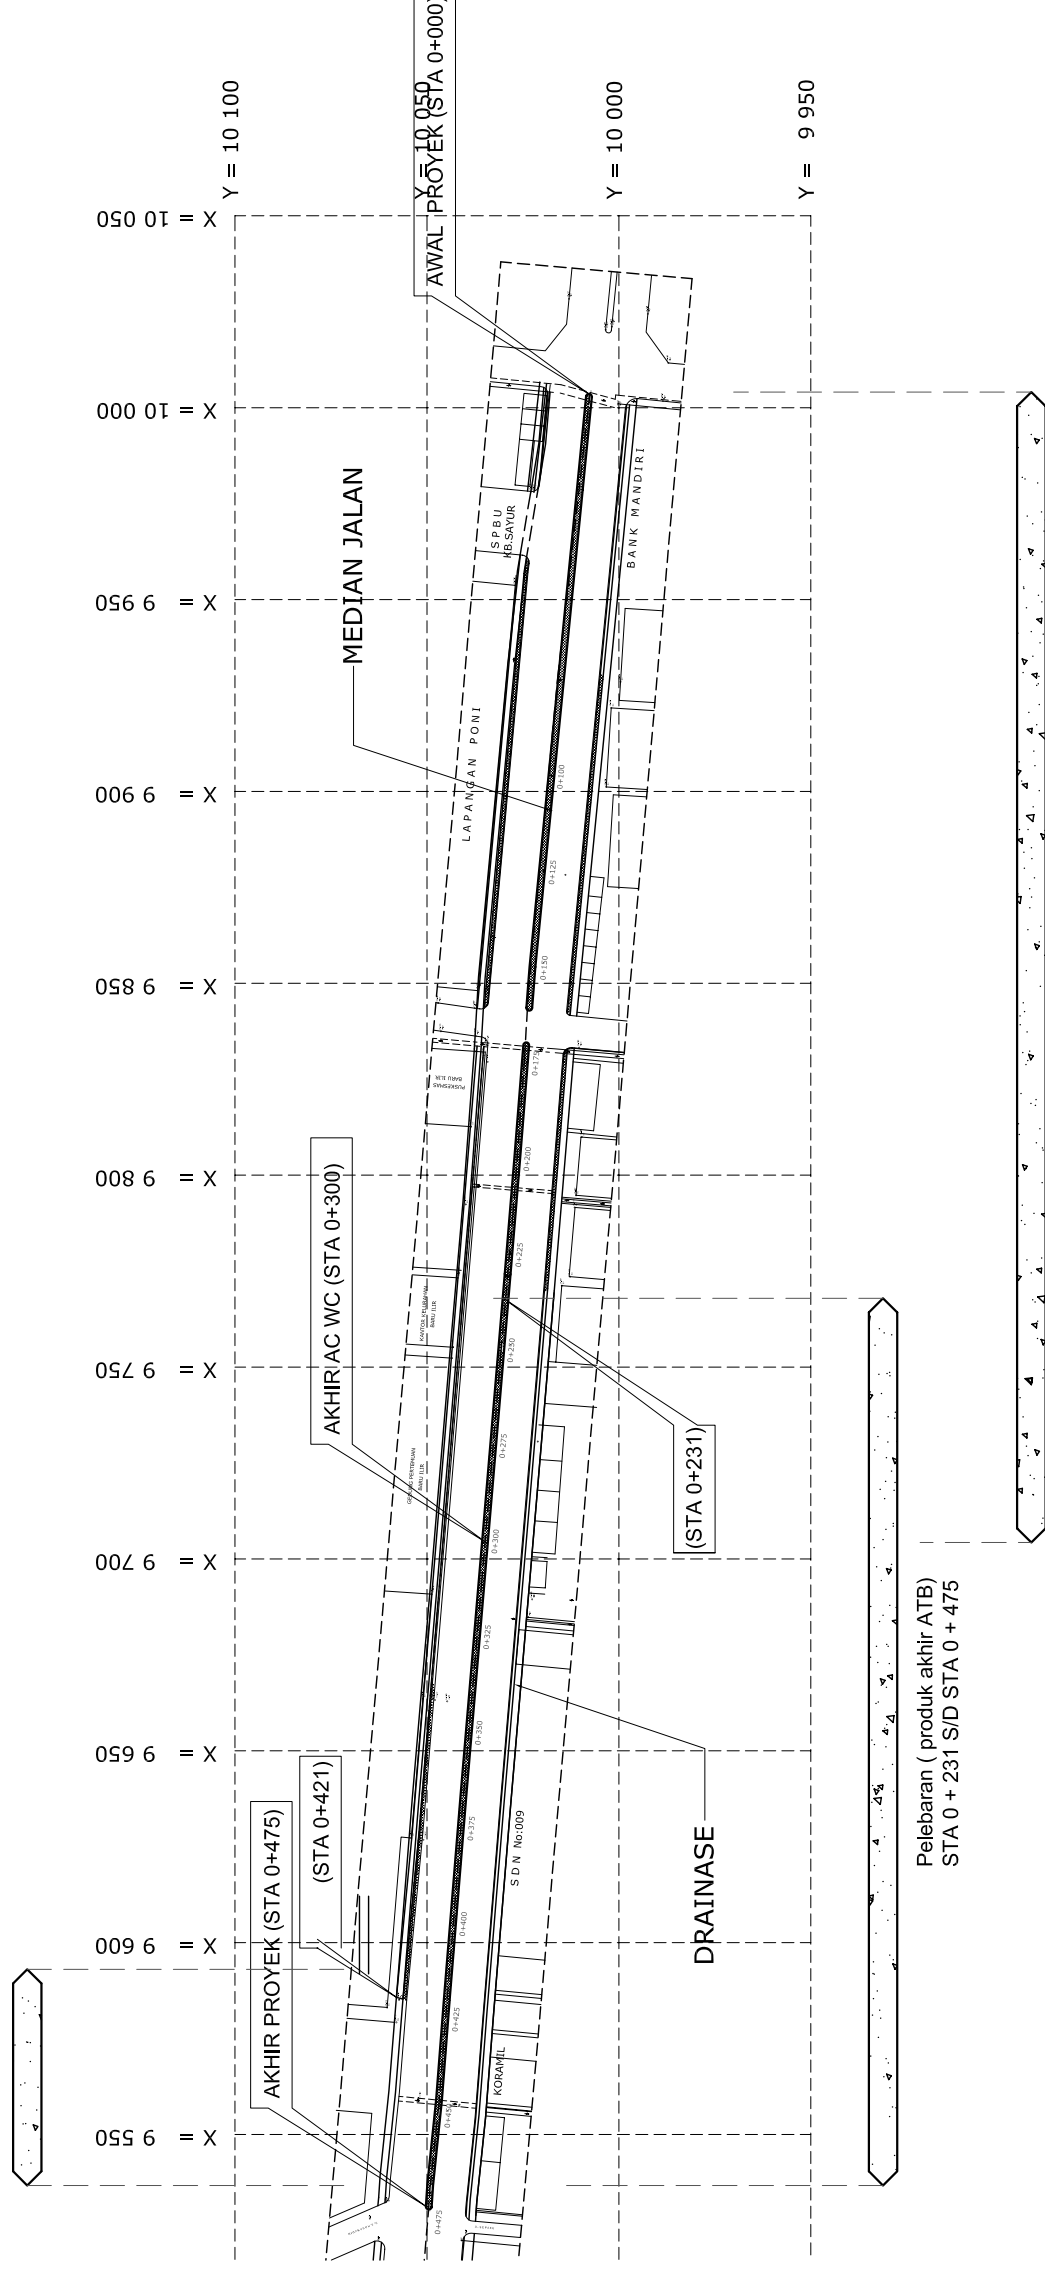

Produk akhir AC WC
STA 0 + 000 S/D STA 0 + 300

LAYOUT RENCANA
SKALA 1 : 1.750

