



PEMERINTAH KOTA BALIKPAPAN
DINAS PEKERJAAN UMUM

NAMA KEGIATAN

LANJUTAN PEKERJAAN JALAN
LETJEN SUPRAPTO
KEBUN SAYUR

PEKERJAAN

LANJUTAN PEKERJAAN JALAN
LETJEN SUPRAPTO
KEBUN SAYUR

LOKASI

KOTA BALIKPAPAN

NAMA GAMBAR

POTONGAN
STA. 0+100 -0+125

PERENCANA

CV LOGIS SAKTI KONSULTAN
CONSTRUCTION ENGINEERING CONSULTANT
JALAN BENDU 11/106 KUSUMA PALINDIH
KOTA BALIKPAPAN
PHONE: (0542) 7026524 FAX: (0542) 73272

PENANGGUNG JAWAB

H. Fauzan K
HARNIK KUSUMAWATIISH
DIREKTRIS

PENANGGUNG JAWAB	NAMA	TTD
TEAM LEADER	ATIM WIDODO	<i>A</i>
ENGINEER	HERY CAHYONO	<i>H</i>
SURVEYOR	SUKEMI	<i>S</i>
DRAFTSMAN	WILIAM	<i>W</i>

DISETUJUI

DIPERIKSA

KASE PERENCANAAN TEKNIS
DAN PENGAWASAN

PEJABAT PENBUAT KOMITMEN

IRMA PERTIWI
NIP: 197011212000032004

RAFUDDIN
NIP: 19707191986031008

DIREKTOR

KEPALA BIDANG BINA MARGA

KUSUMA PALINDIH
NIP: 196207281994011001


NO. LEMBAR

JUMLAH LEMBAR


1 : 150

07

20

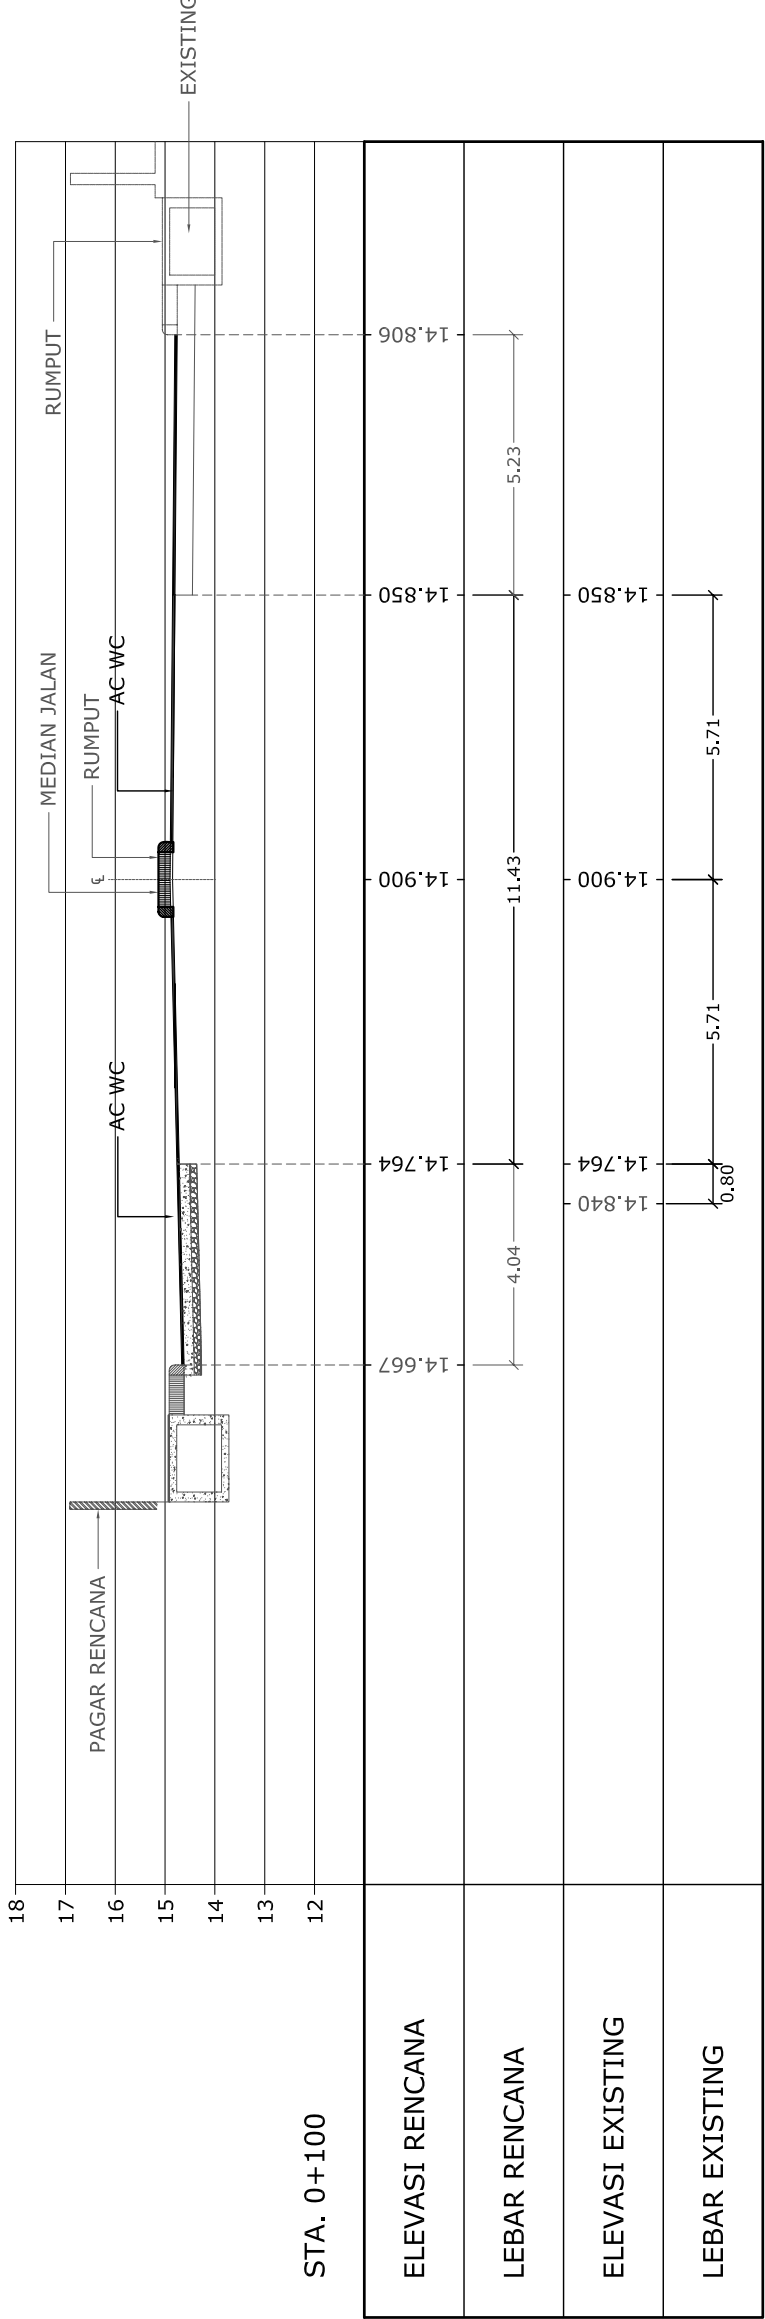

STA. 0+100

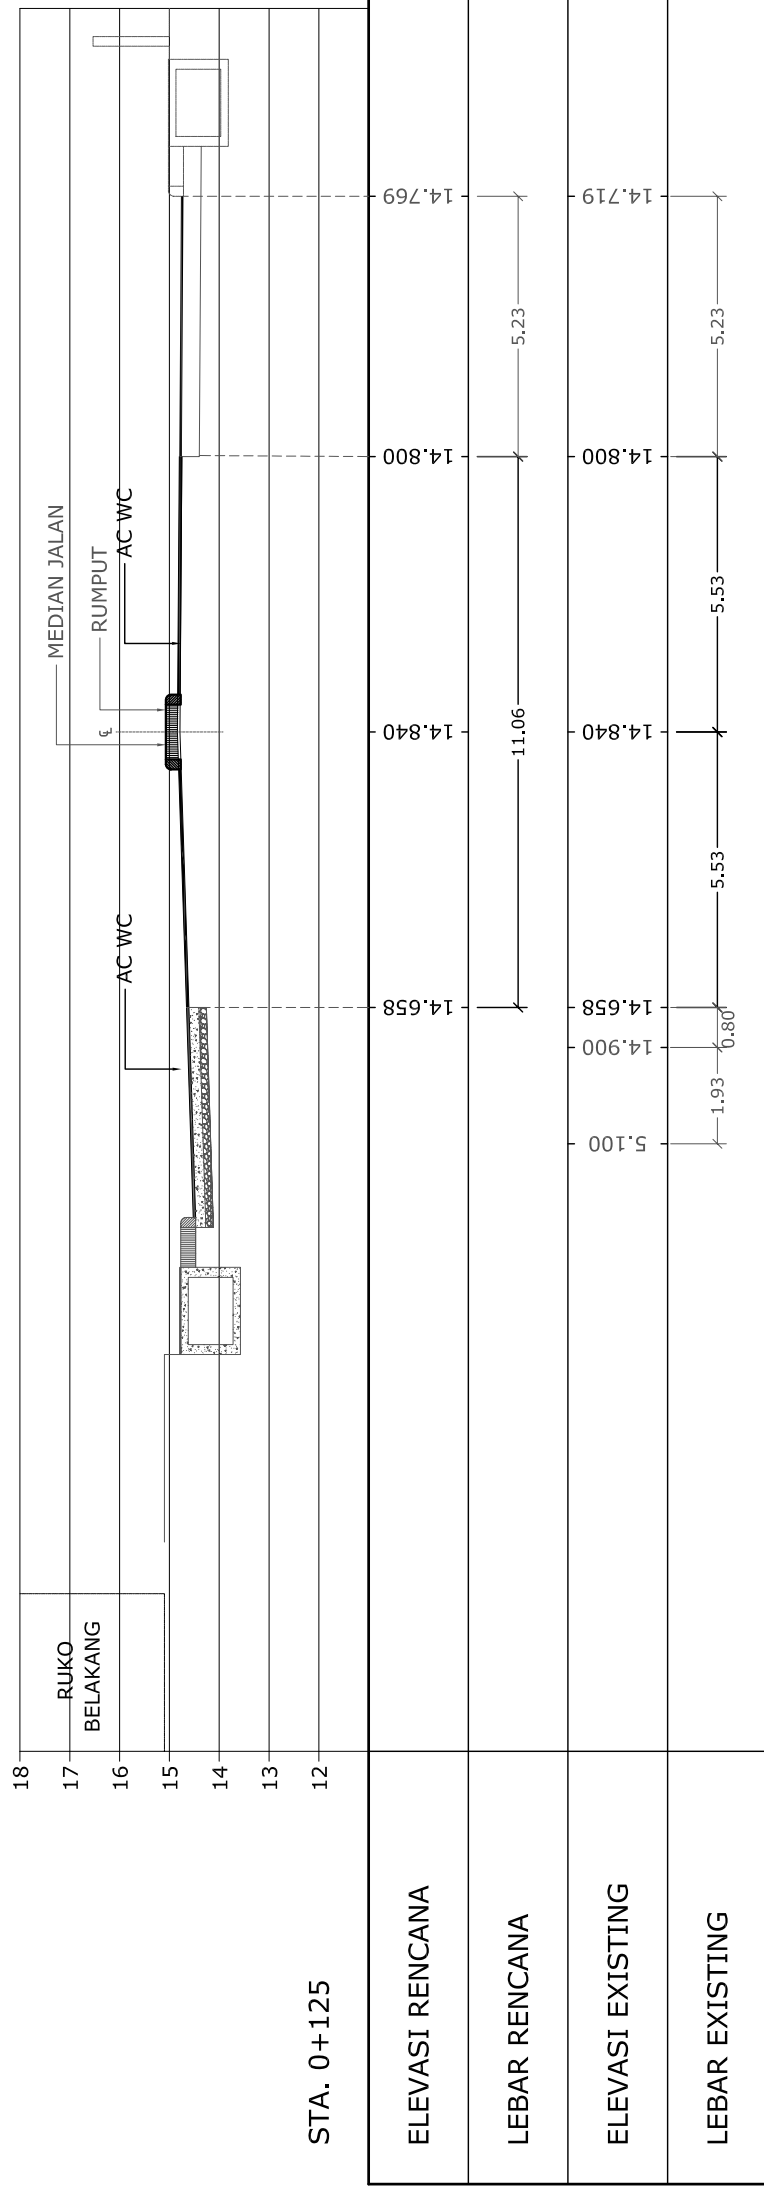

STA. 0+125

