



PEMERINTAH KOTA BALIKPAPAN
DINAS PEKERJAAN UMUM

NAMA KEGIATAN

LANJUTAN PEKERJAAN JALAN
LETJEN SUPRPTO
KEBUN SAYUR

PEKERJAAN

LANJUTAN PEKERJAAN JALAN
LETJEN SUPRPTO
KEBUN SAYUR

LOKASI

KOTA BALIKPAPAN

NAMA GAMBAR

POTONGAN
STA. 0+375 ~ STA. 0+400

PERENCANA

CV LOGIS SAKTI KONSULTAN
CONSTRUCTION ENGINEERING CONSULTANT
Jl. Cendekia No. 106 B Kuningan
KABUPATEN BANGKALAN
PHONE: (0542) 702654 FAX: (0542) 73272

PENANGGUNG JAWAB

H. Haryanto K
HARNIK KUSUMAWATIISH
DIREKTRIS

PEMANUNGUNG JAWAB	NAMA	TTD
TEAM LEADER	ATIM WIDODO	<i>A</i>
ENGINEER	HERY CAHYONO	<i>H</i>
SURVEYOR	SUKEMI	<i>S</i>
DRAFTSMAN	WILIAM	<i>W</i>

DISETUIJI
DIPERIKSA
KASE PERENCANAAN TEKNIS
DAN PENGAWASAN
PEJABAT PENBUAT KOMITMEN

[Signature]
IRMA PERTIWI
NIP: 197011212000032004

[Signature]
RAFUDDIN
NIP: 19707191986031008

DIKETAHUI
KEPALA BIDANG BINA MARGA

[Signature]
KUSUMA PALINDIH
NIP: 196207281984011001

SKALA


NO. LEMBAR

JUMLAH LEMBAR

1 : 150


13

20

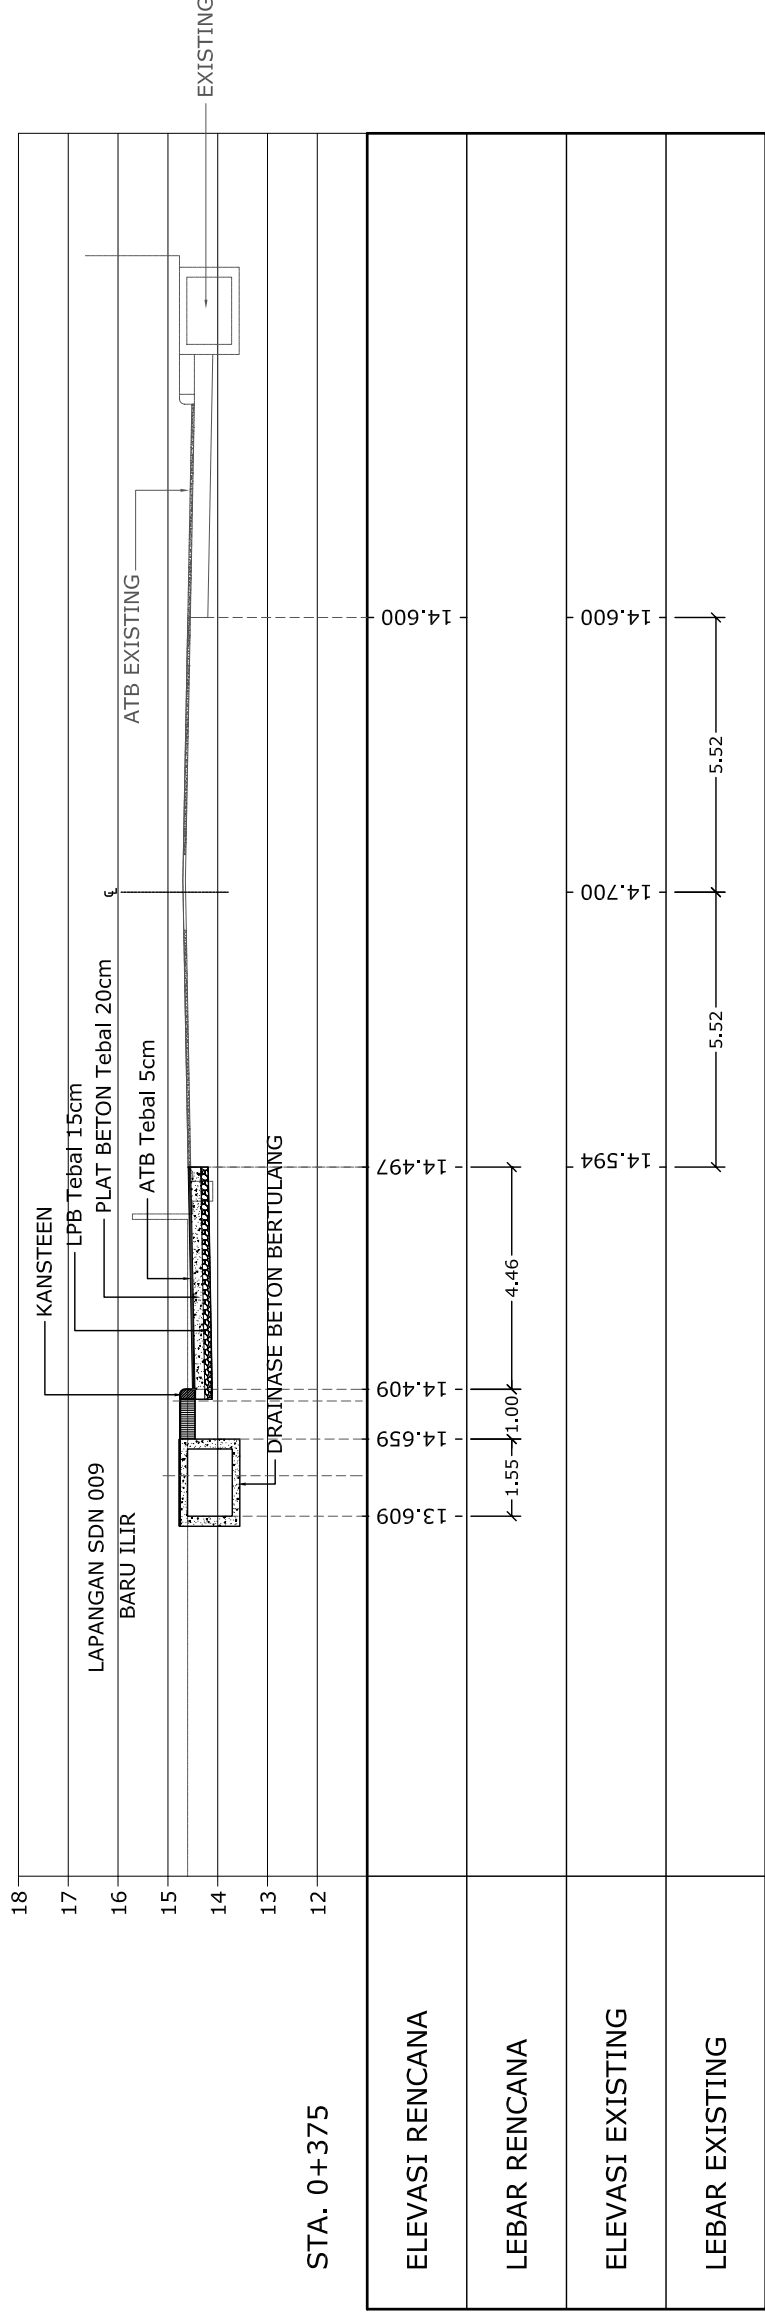

STA. 0+375

ELEVASI RENCANA	14.600
LEBAR RENCANA	5.52
ELEVASI EXISTING	14.600
LEBAR EXISTING	5.52

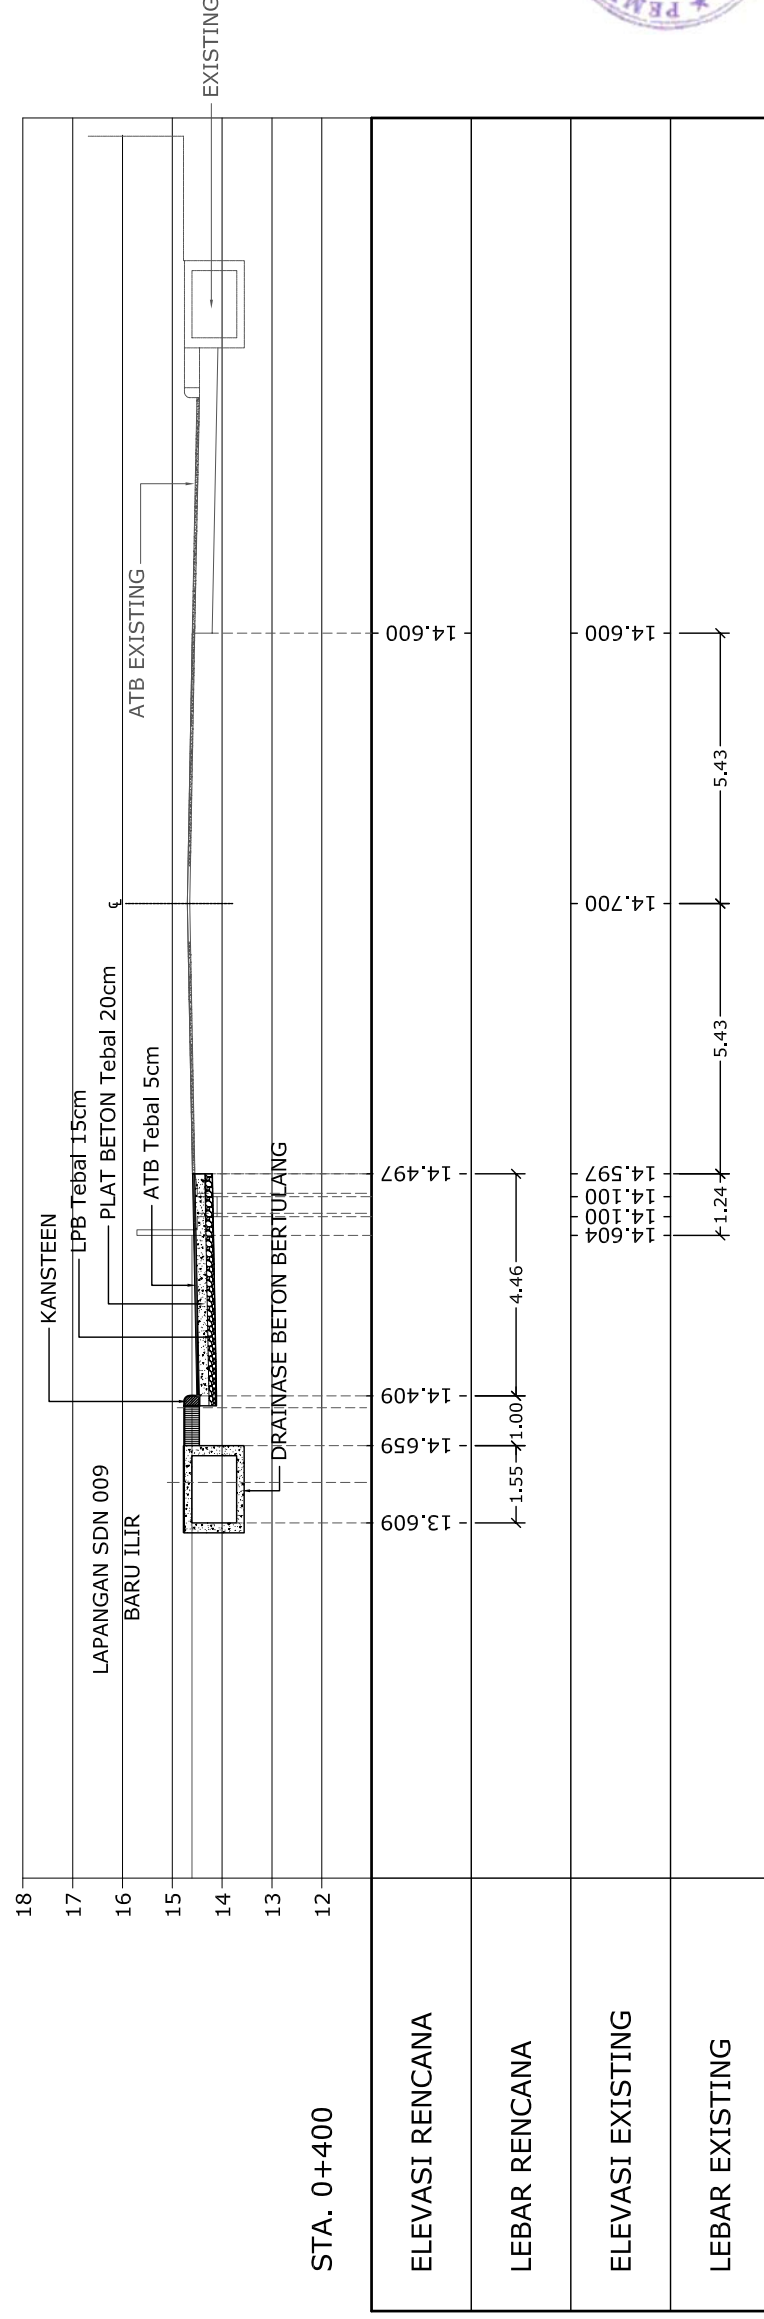

STA. 0+400

ELEVASI RENCANA	14.600
LEBAR RENCANA	5.43
ELEVASI EXISTING	14.600
LEBAR EXISTING	5.43

