








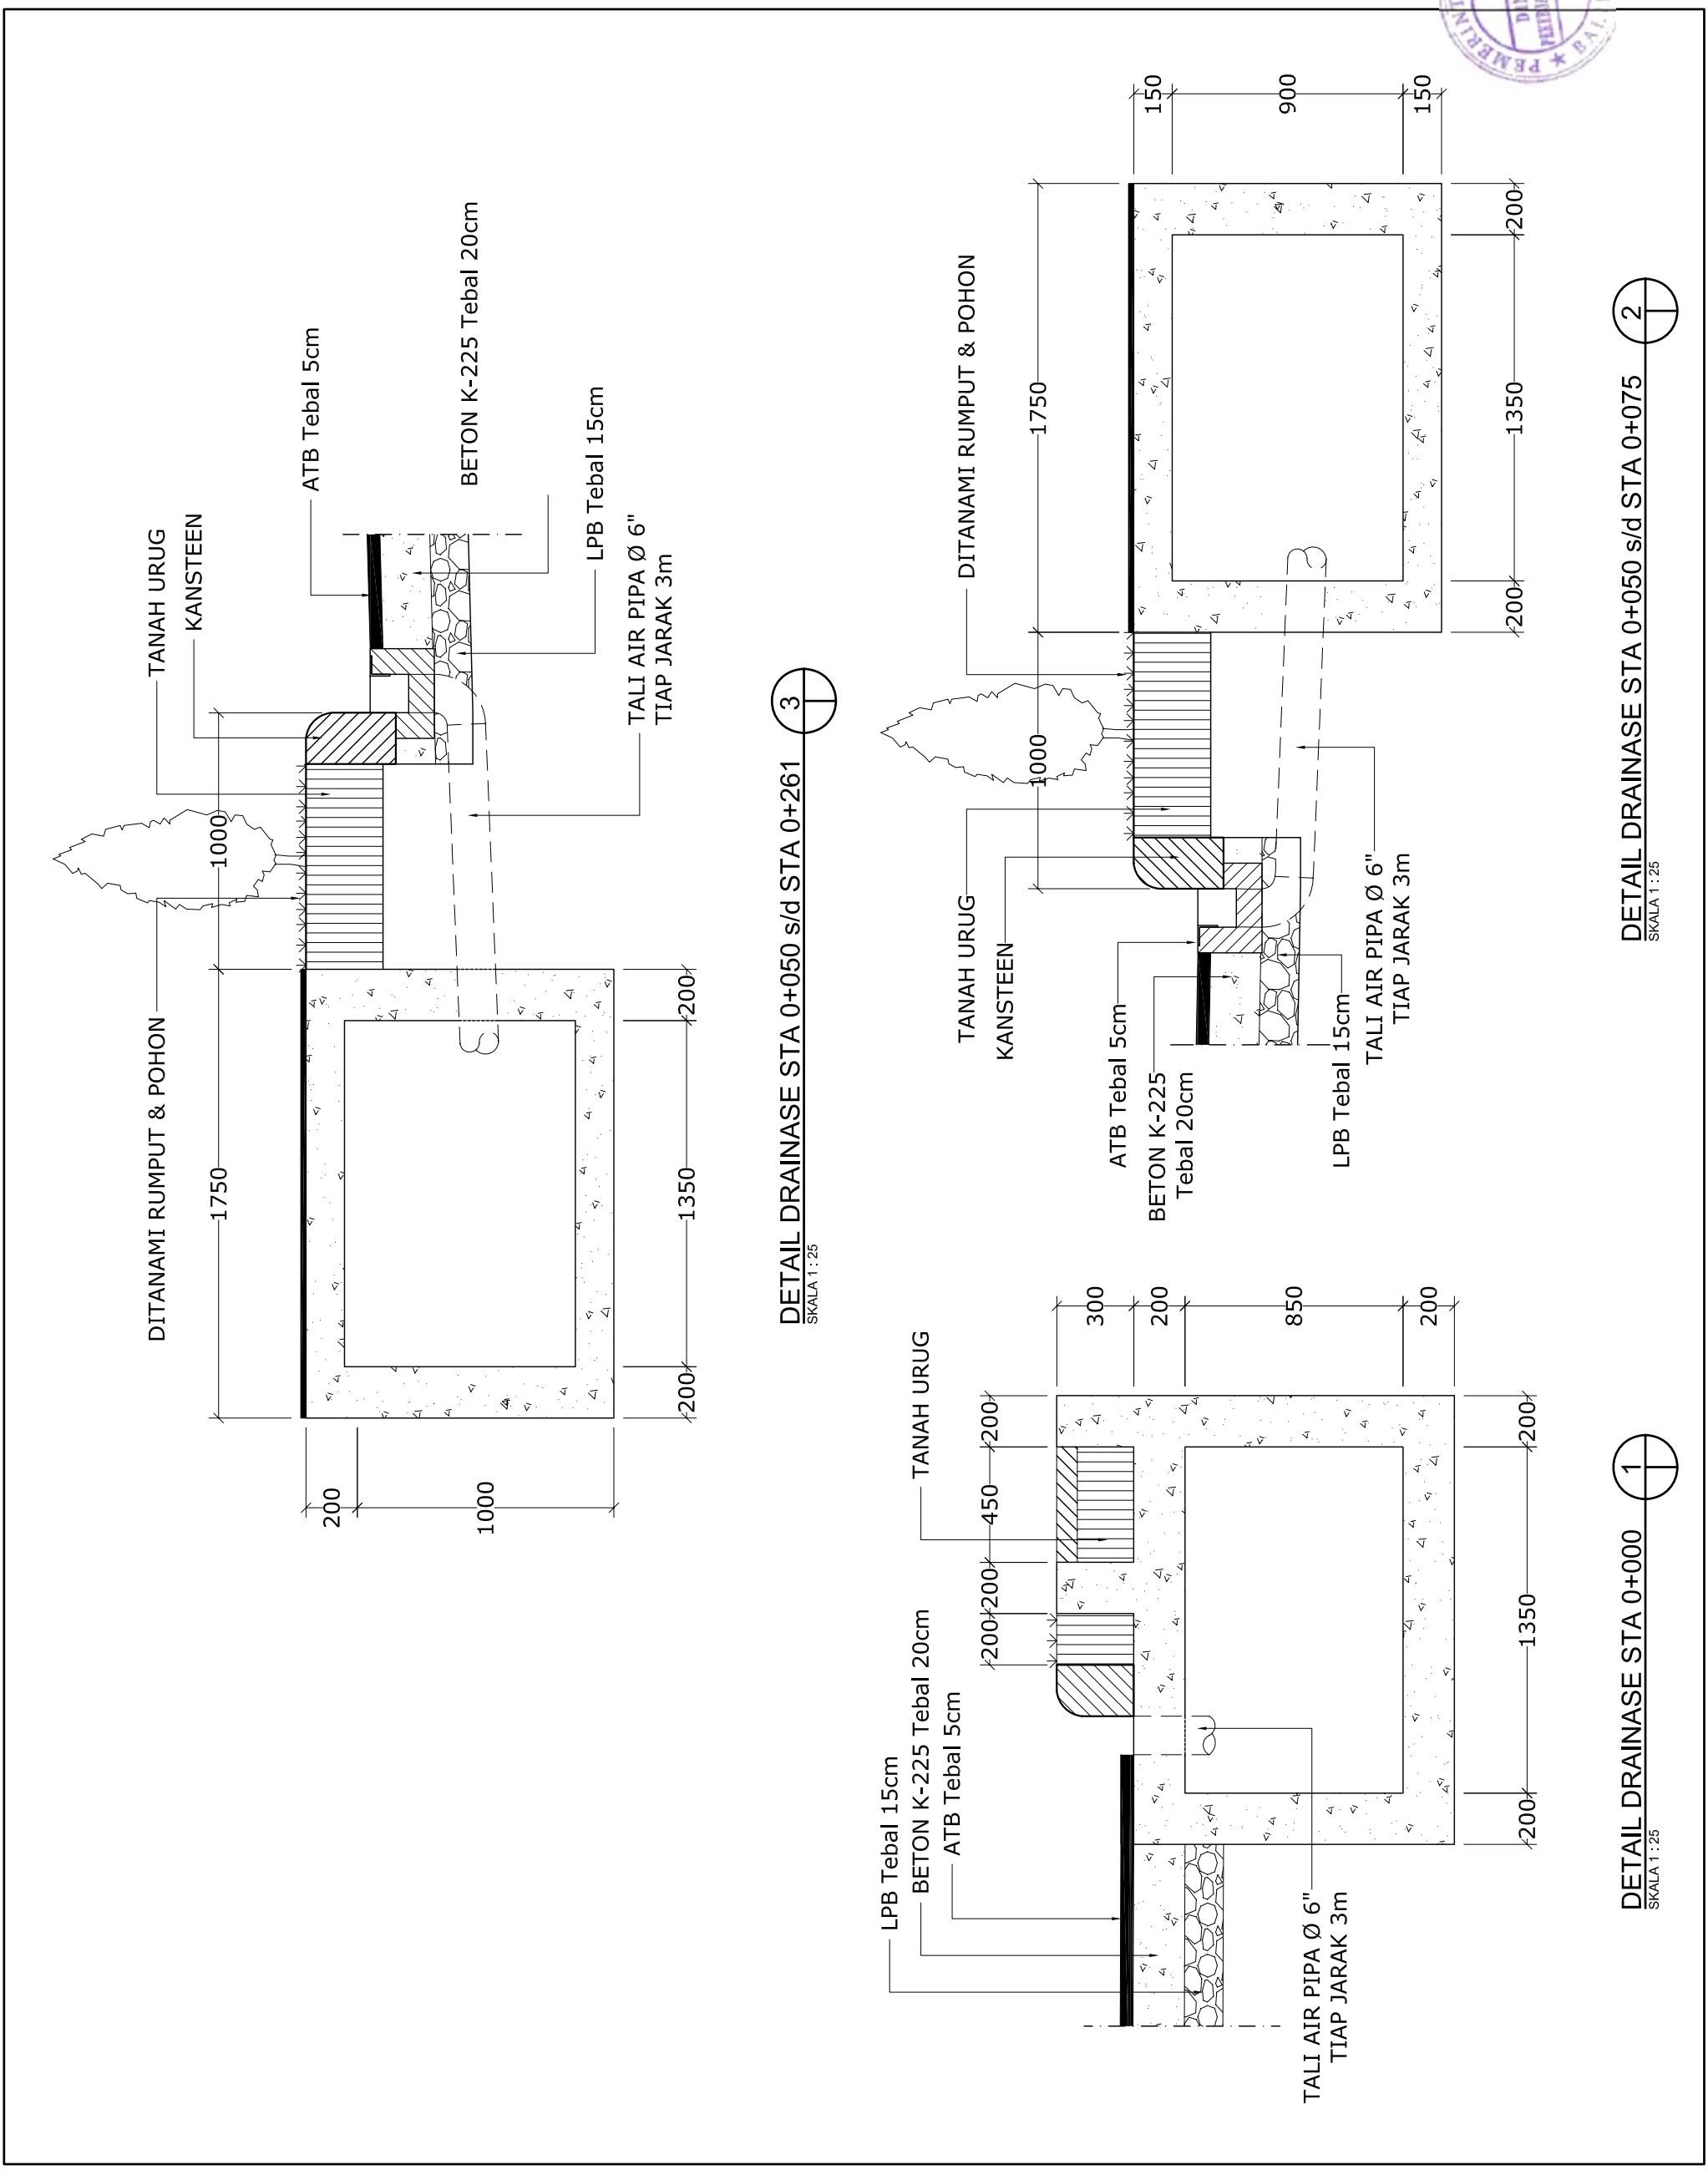
 PEMERINTAH KOTA BALIKPAPAN DINAS PEKERJAAN UMUM	
NAMA KEGIATAN LANJUTAN PEKERJAAN JALAN LETJEN SUPRAPTO KEBUN SAYUR	
PEKERJAAN LANJUTAN PEKERJAAN JALAN LETJEN SUPRAPTO KEBUN SAYUR	
LOKASI KOTA BALIKPAPAN	
NAMA GAMBAR DETAIL TYPICAL DRAINASE	
PERENCANA <b>CV. LOGIS SAKTI KONSULTAN</b> CONSTRUCTION ENGINEERING CONSULTANT JL. GONDONGREJO RT.11 NO.6 BALIKPAPAN - KALTIMA PHONE: (0542) 702654 FAX: (0542) 733272	
PENANGGUNG JAWAB  HARNIK KUSUMAWATI,SH DIREKTRIS	
PENANGGUNG JAWAB NAMA TTD	ATIM WIDODO 
TEAM LEADER NAMA TTD	HERY CAHYONO 
ENGINEER NAMA TTD	SUKEMI 
SURVEYOR NAMA TTD	WILLIAM 
DRAFTSMAN NAMA TTD	WILLIAM 
DISETUJUI KASIE PERENCANAAN TERNIS DAN PENGAWASAN	DIPAERIKSA PEJABAT PEMBUAT KOMITMEN
 IRMA PERTIMI NIP: 19701121 200003 2 004	 RAFIDUDIN NIP: 19710719 198603 1 008
DIKETAHUI KEPALA BIDANG BINA MARGA	
SKALA 1 : 25	NO. LEMBAR 17
SKALA 1 : 25	JUMLAH LEMBAR 20



DETAIL DRAINASE STA 0+050 s/d STA 0+075  
 SKALA 1 : 25

DETAIL DRAINASE STA 0+000  
 SKALA 1 : 25