



PEMERINTAH KOTA BALIKPAPAN
DINAS PEKERJAAN UMUM

NAMA KEKAYAN

LANJUTAN PEKERJAAN JALAN
LETJEN SUPRAPTO
KEBUN SAYUR

PEKERJAAN

LANJUTAN PEKERJAAN JALAN
LETJEN SUPRAPTO
KEBUN SAYUR

LOKASI

KOTA BALIKPAPAN

NAMA GAMBAR

DETAIL CROSS SECTION
DETAIL TALI AIR & GRILL

PERENCANA

CV. LOGIS SAKTI KONSULTAN
CONSTRUCTION ENGINEERING CONSULTANT
JL. GONDONGREJO RT.11 NO.6 BALIKPAPAN - HALTIMA
PHONE: (0542) 702654 FAX: (0542) 733272

PENANGGUNG JAWAB

H. Fauzi
HARNIK KUSUMAWATI, SH
DIREKTRIS

PENANGGUNG JAWAB	NAMA	TTD
TEAM LEADER	ATM WIDODO	<i>A</i>
ENGINEER	HERY CAHYONO	<i>A</i>
SURVEYOR	SUKEMI	<i>A</i>
DRAFTSMAN	WILLIAM	<i>A</i>

DISETUJUI
KASE PERENCANAAN TERNIS
DAN PENGAWASAN


[Signature]
DIPERIKSA
PEJABAT PEMBUAT KOMITMEN

IRMA PERTIWI
NIP: 19701121 200003 2 004

RAFIUDIN
NIP: 19710719 199803 1 008


DIREKTOR
KEPALA BIDANG BINA MARGA

SKALA	NO. LEMBAR	JUMLAH LEMBAR
1 : 100	19	20
1 : 20		
1 : 15		

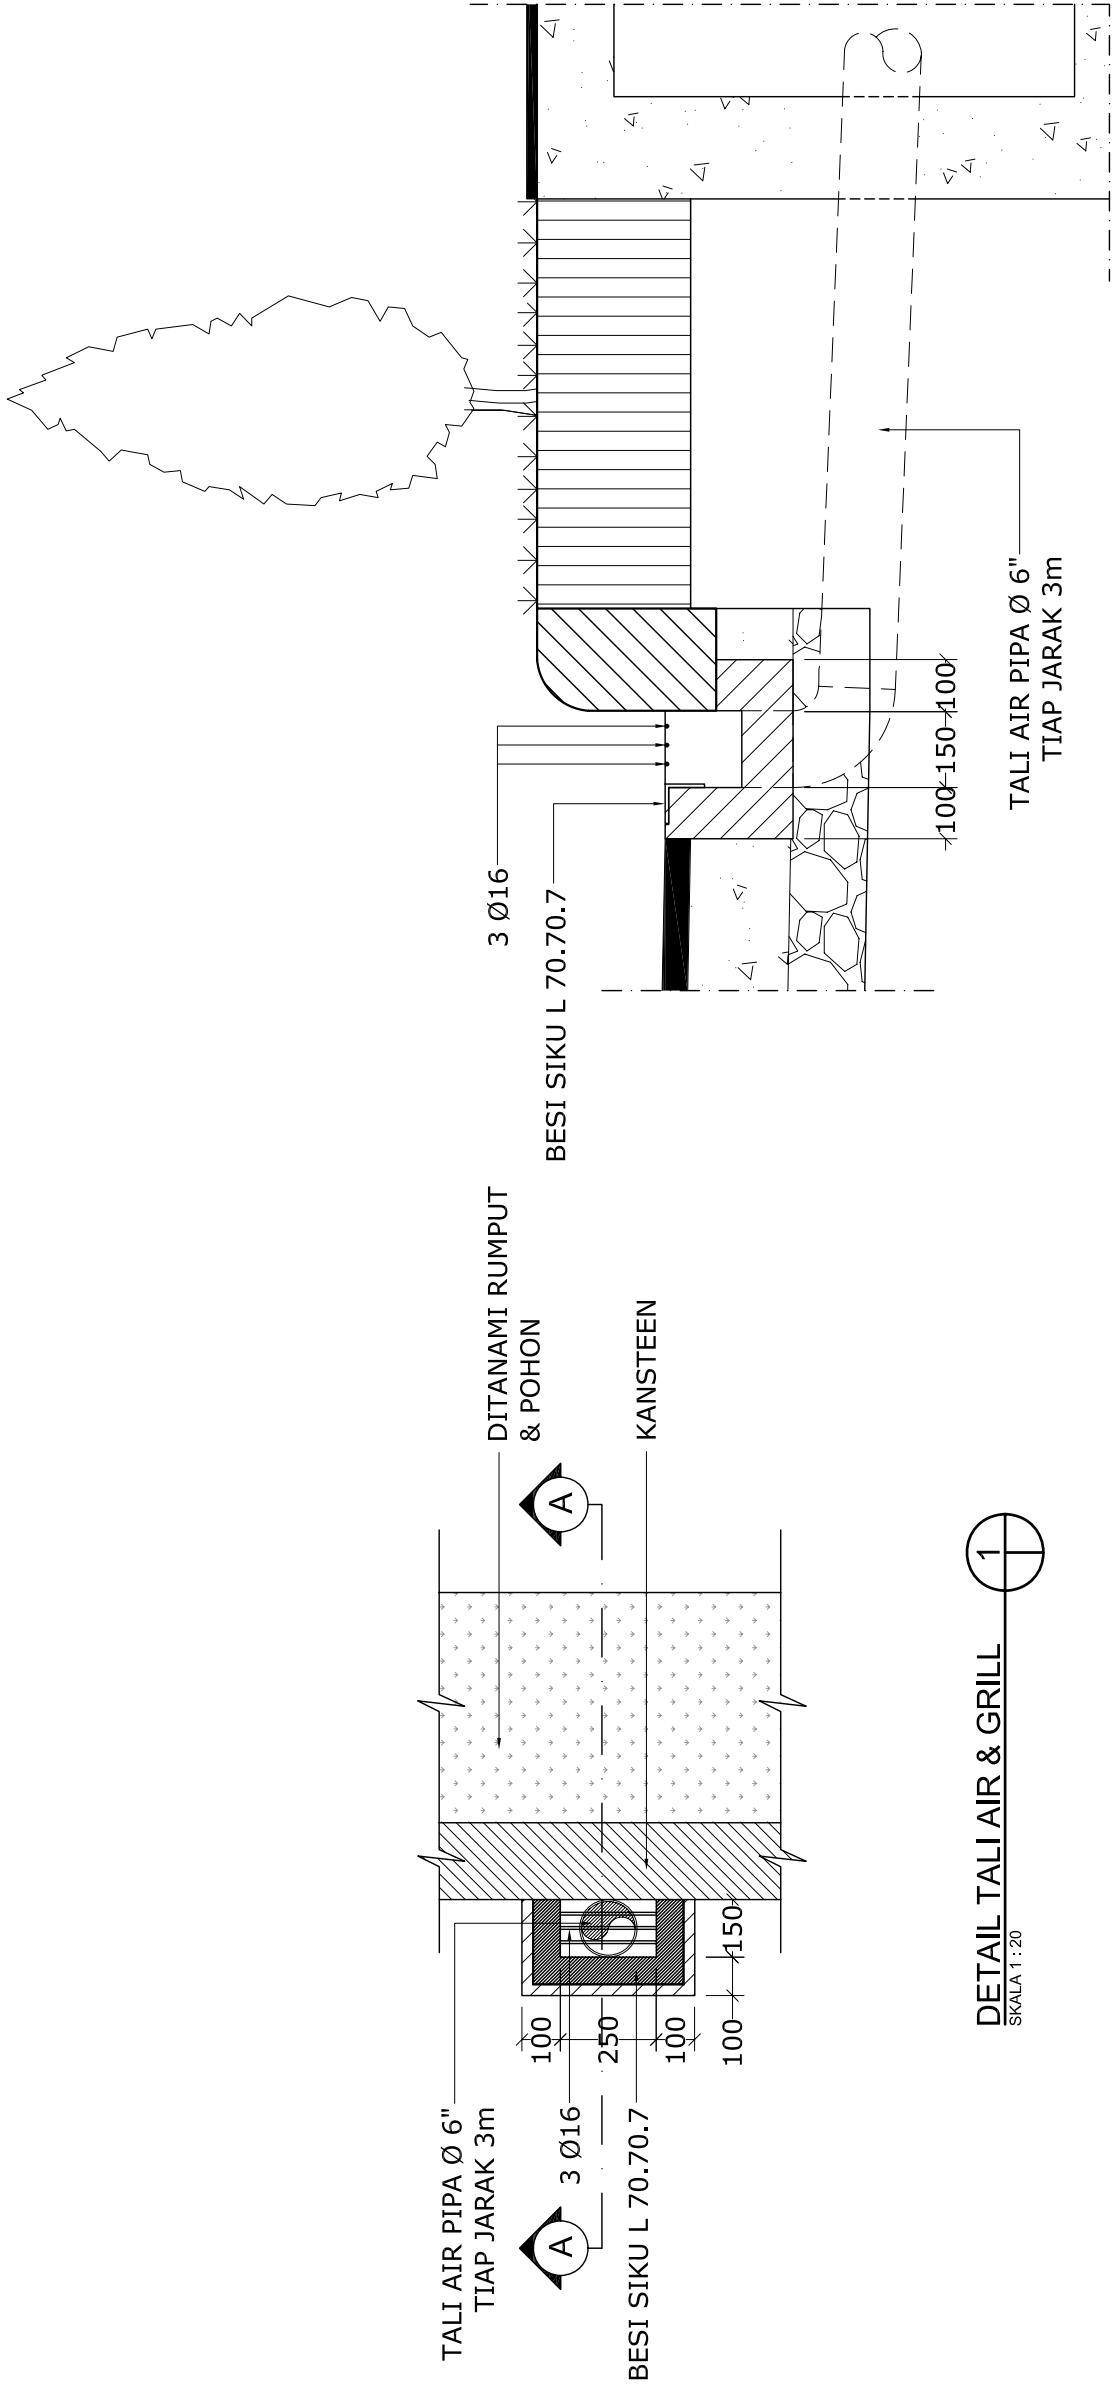

DETAIL TALI AIR & GRILL
SKALA 1 : 20

DETAIL SECTION A-A
SKALA 1 : 15

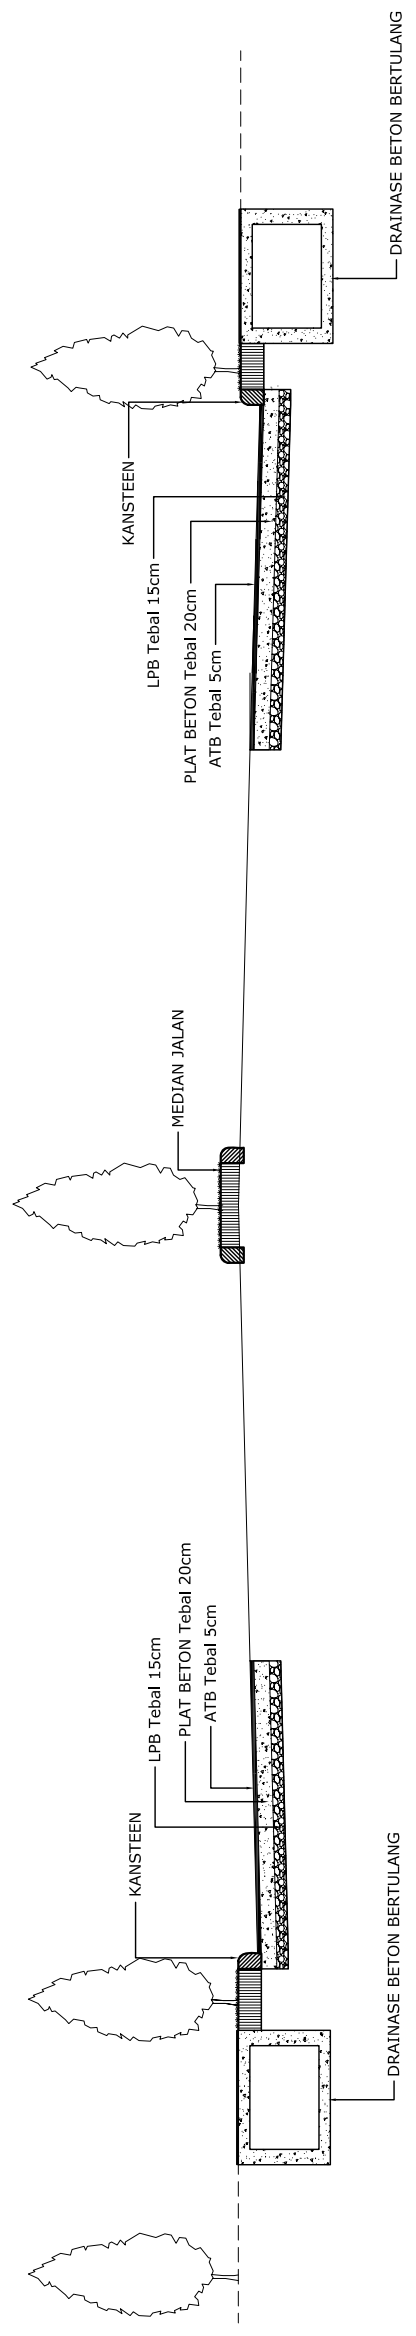

DETAIL CROSS SECTION
SKALA 1 : 100

