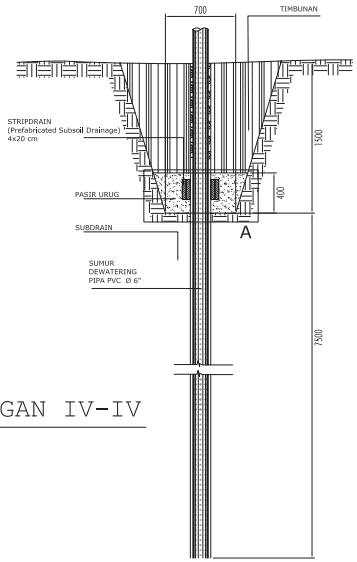

POTONGAN IV-IV

SKALA 1 : 25

REVISI : 04

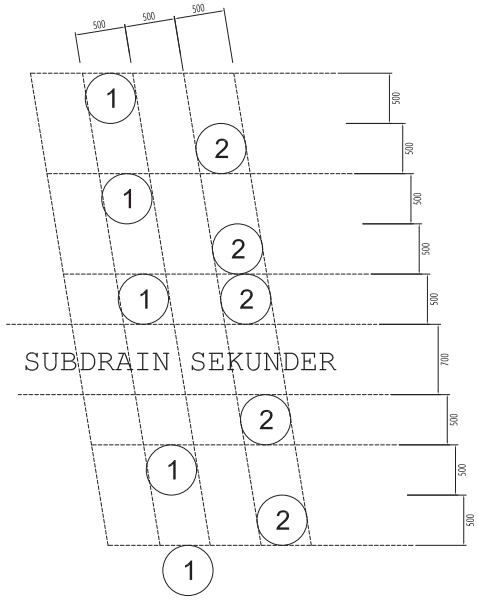

DETAIL 2 PIPA BAJA

SKALA 1 : 25

REVISI : 04

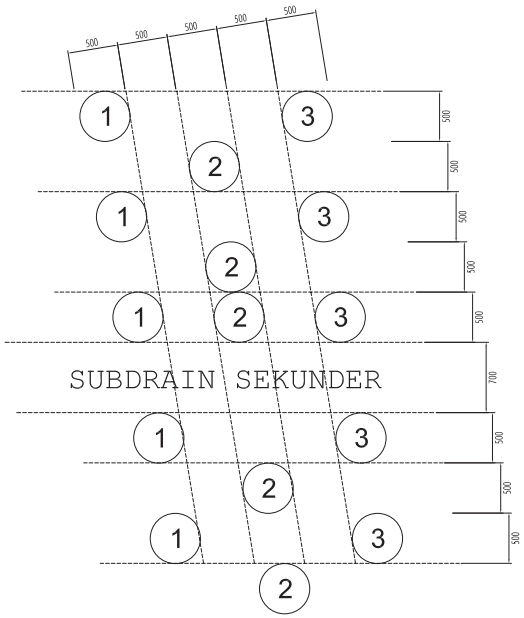

DETAIL 3 PIPA BAJA

SKALA 1 : 25

REVISI : 04

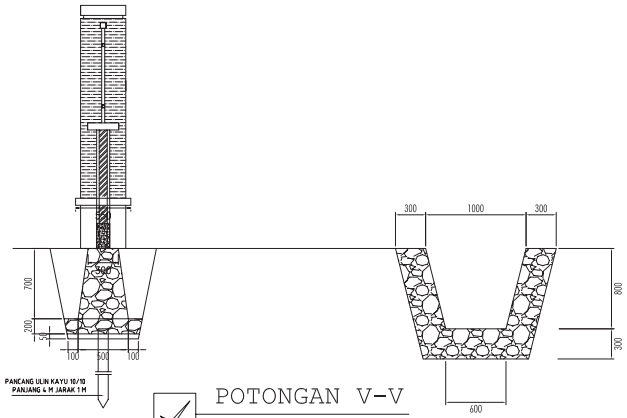

POTONGAN V-V

SKALA 1 : 25

REVISI : 04

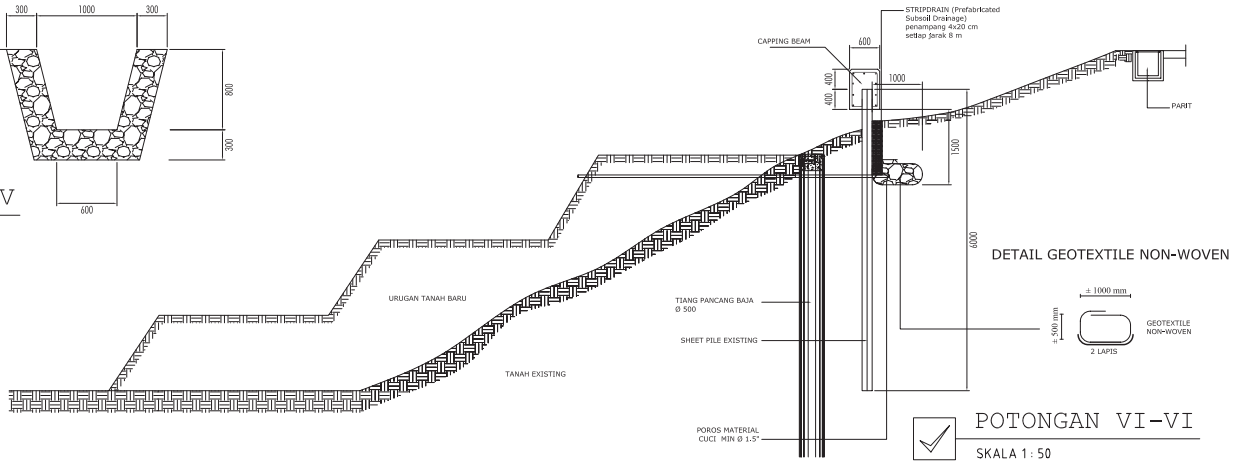

DETAIL GEOTEXTILE NON-WOVEN

POTONGAN VI-VI

SKALA 1 : 50

REVISI : 04

CATATAN

TANGGAL	REVISI	T. TANGAN

PEMERINTAH KOTA BALIKPAPAN
DINAS PEKERJAAN UMUM
KOTA BALIKPAPAN

PEKERJAAN

PENYUSUNAN DED
PERBAIKAN TURAP DAN
PENGAMANAN KONSTRUKSI
GEDUNG SQUASH

LOKASI

BALIKPAPAN
KALIMANTAN TIMUR

DIPERIKSA

PPKm / PPTK — TGL.

DORIESSISWATI, M.P.N.N., ST., MT.
Nip. 196203291990032002

DISETUJUI

Kasi Perencanaan Teknik dan Pengawasan Bidang Cipta Karya — TGL.

SUROSO, BE. AIKs.
Nip. 196303261990031011

DIKETAHUI

Kepala Bidang Cipta Karya — TGL.

Ir. Ki. ASTANA, MM.
Nip. 196112021992031005

Kepala Dinas Pekerjaan Umum — TGL.

Ir. Hj. SRI SOETANTINAH, MSi.
Nip. 195804091990032003

GAMBAR

POTONGAN III-III s/d VI-VI

DIGAMBAR	DIRENCANA
M. ALI MA'SUM	Ir. HARY MOETRIONO, MT

KODE	JUMLAH LEMBAR	NOMOR LEMBAR
SQUASH	05	05

PT. CIPTA SURYA WAHANA
Engineering, Management and Community Development Consultant
Jl. Raya Sukoharjo Kadus Kav. 6-7 Sukoharjo 60239 Phone (031) 8470480,
Fax (031) 8412192, Email : ciptasurya@dbg.centrin.net.id