


PENULANGAN POTONGAN MEMANJANG

Skala 1 : 50




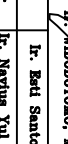
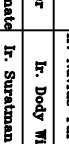
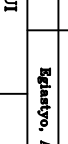
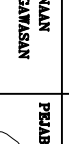
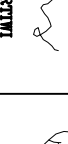
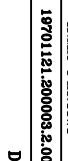
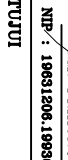


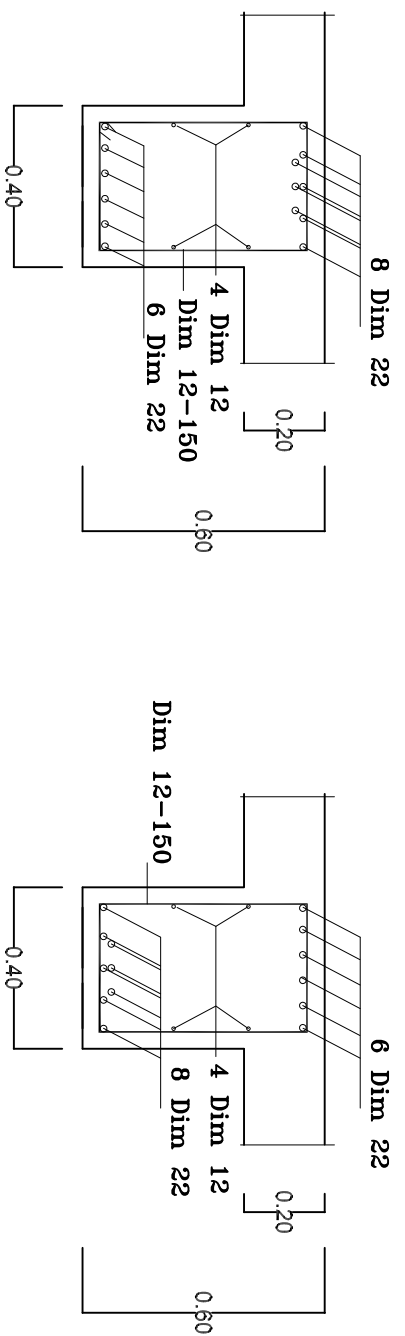

POTONGAN c-c

Skala 1 : 20

POTONGAN d-d

Skala 1 : 20

 <p>DINAS PEKERJAAN UMUM KOTA BALIKPAPAN</p>		
NO	KETERANGAN	PARAF
<p>NAMA KEGIATAN PEMBANGUNAN JEMBATAN PERUBAHAN ATAS AIR BALIKPAPAN BARAT (TAHAP V)</p>		
PEKERJAAN :		
DESD (REVIEW DESIGN)		
LOKASI		
MARGA SARI BALIKPAPAN BARAT KOTA BALIKPAPAN		
NAMA GAMBAR		
DETAIL PENULANGAN POTONGAN MEMANJANG (I, J & K)		
KONSULTAN PERENCANA		
 <p>P T. H A N A T A Jl. Teuku Umar 3B Semarinda</p>		
PENANGGUNGJAWAB		
<p>DIREKTUR UMUM  H. ANDOTONO, MT</p>		
<p>Team Leader I. Bedi Santosa, MT </p>		
<p>Bridge Engineer Ir. Nurhita Yul Pangloli </p>		
<p>Highway Engineer Ir. Dody Widodo </p>		
<p>Quantity/Coat Estimate Ir. Suretama Halim </p>		
<p>Drafterman Eglastyo, And </p>		
DIKETAHUI		
DIPERIKSA		
<p>KASI PERENCANAAN TEKNIK DAN PENGAWASAN  R.M. PRIHONO, S</p>		<p>PELABAT PERUBAH KONTAK  R.M. PRIHONO, S</p>
<p>NIP : 19701212000032004 NIP : 196312061993031007</p>		<p>NIP : 196312061993031007</p>
DISERTUJUI		
<p>KERALA BIDANG BINA MARGA  H. SRI SOERANTINAH KOTA BALIKPAPAN</p>		<p>KERALA DINAS PEKERJAAN UMUM KOTA BALIKPAPAN </p>
<p>KUSUMA PALINDIH NIP : 196207281994011001</p>		<p>H. SRI SOERANTINAH NIP. 196304081990032003</p>
SKALA	JUH LEMBAR	NO. LBR
1 : 50	45	29
1 : 20		