

DINAS PEKERJAAN UMUM
KOTA BALIKPAPAN

NO	KETERANGAN	PARAF

NAMA KEGIATAN

PEMBANGUNAN JEMBATAN PERUMAHAN ATAS AIR
BALIKPAPAN BARAT (TAHAP V)

PEKERJAAN :

DED (REVIEW DESIGN)


LOKASI

MARGA SARI BALIKPAPAN BARAT
KOTA BALIKPAPAN

NAMA GAMBAR

POTONGAN MELINTANG JALAN A-A DAN B-B

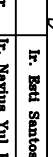
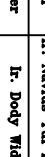
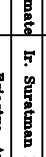

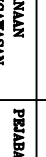
KONSULTAN PERENCANA

 P. T. H A N A T A
Jl. Teuku Umar 3B
Samarinda

PENANGGUNGJAWAB

DIREKTUR UMUM


I. ADIDOTO, MT

Team Leader	Ir. Edil Santosa, MT	
Bridge Engineer	Ir. Neryus Yul Pangalloh	
Highway Engineer	Ir. Dody Widodo	
Quantity/Cost Estimate	Ir. Surestman Halim	
Draftsman	Egastyo, And	

DIREKTORAHUI

DIPERIKSA

KASIR PERENCANAAN

PELAYAT PEMBUAT KOMPLEMEN


TEKNIK DAN PENGAWASAN
RMA PERTIWI
NIP : 19701121.2006003.2.004

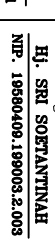
RM. PRIBONO. S
NIP : 19691206.199303.1.007

DISERTUJUI

KEPALA BIDANG
BINA MARGA

KEPALA DINAS
PEKERJAAN UMUM
KOTA BALIKPAPAN

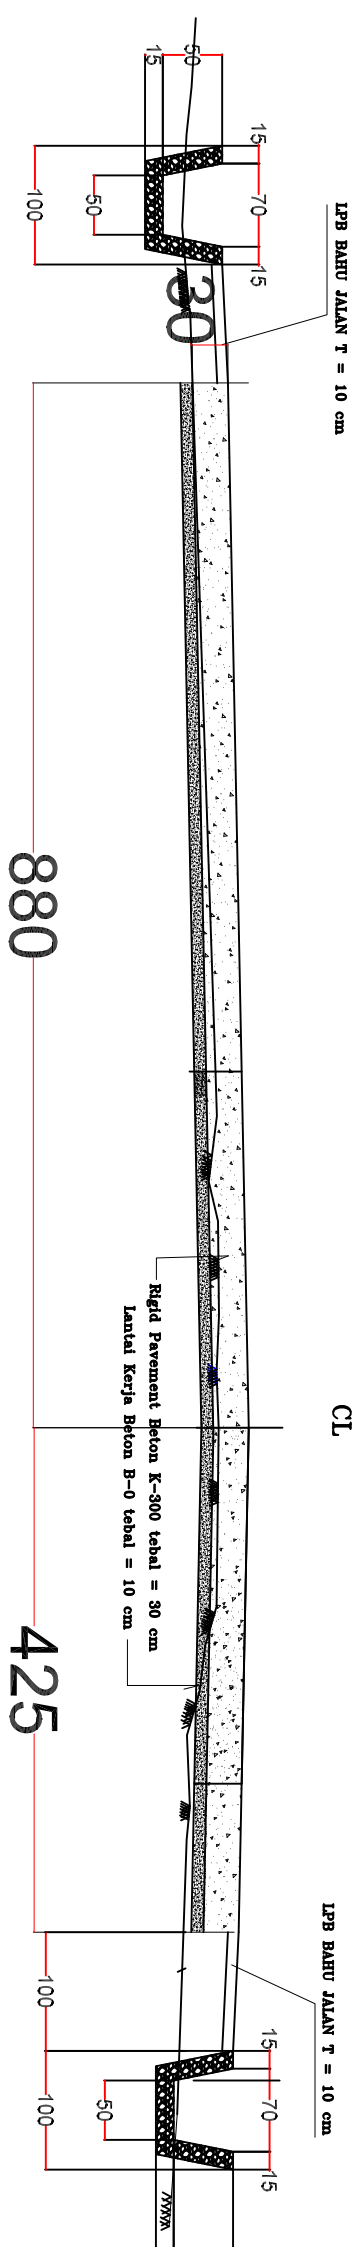
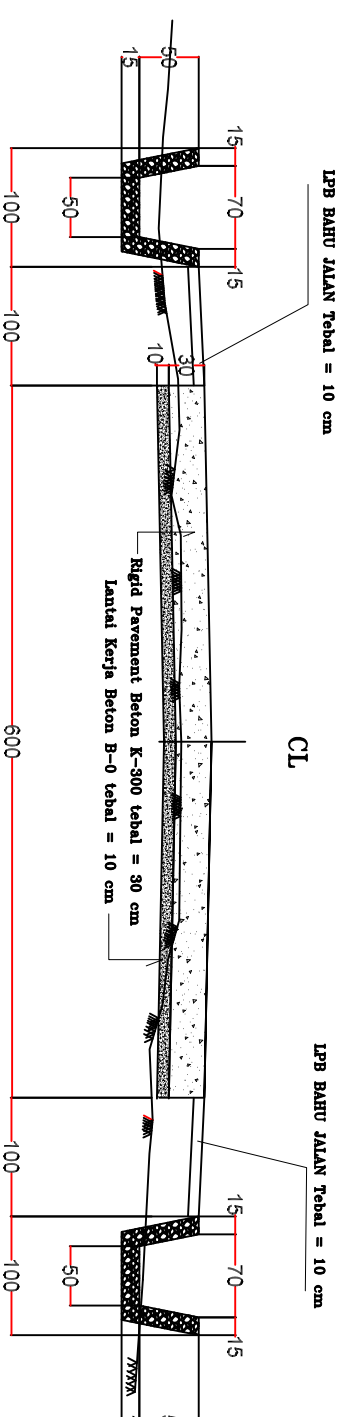

KUSUMA PALINDIH
NIP : 19620728.199401.1.001


H. SRI SOETANTINNAH
NIP. 19560408.199003.2.003

SKALA

JIH LEMBAR

NO. LBR



45	45
----	----